

# Bestuhlungsplan Saal / Empore

Reihenbestuhlung: Sitzplätze

Empore 40

Saal 442


Gesamt: 482 Sitzplätze

- Legende**
- Feuerlöscher
  - Wandhydrant
  - Druckknopf-Melder Hausalarm/RWA
  - Fluchtweg
  - Notausgang/Hinweisleuchte
  - BMZ Brandmeldezentrale

## Vorabzug

**SAALBAU**  
Wir machen  
Begegnungen möglich!

Eigentümer	SAALBAU GmbH Eschersheimer Landstr. 23 60322 Frankfurt am Main
Liegenschaft	SAALBAU Volkshaus Einkauf Borsigallee 40 60388 Frankfurt am Main
Plan- bezeichnung	Erdgeschoss, 1. OG, Plananschnitt Saal, Empore
Bestuhlungs- plan	482 Sitzplätze
Maßstab: M 1:200	Plan Nr.: 43-0201V03
Datum: 02. März 2015	Gez.: KL

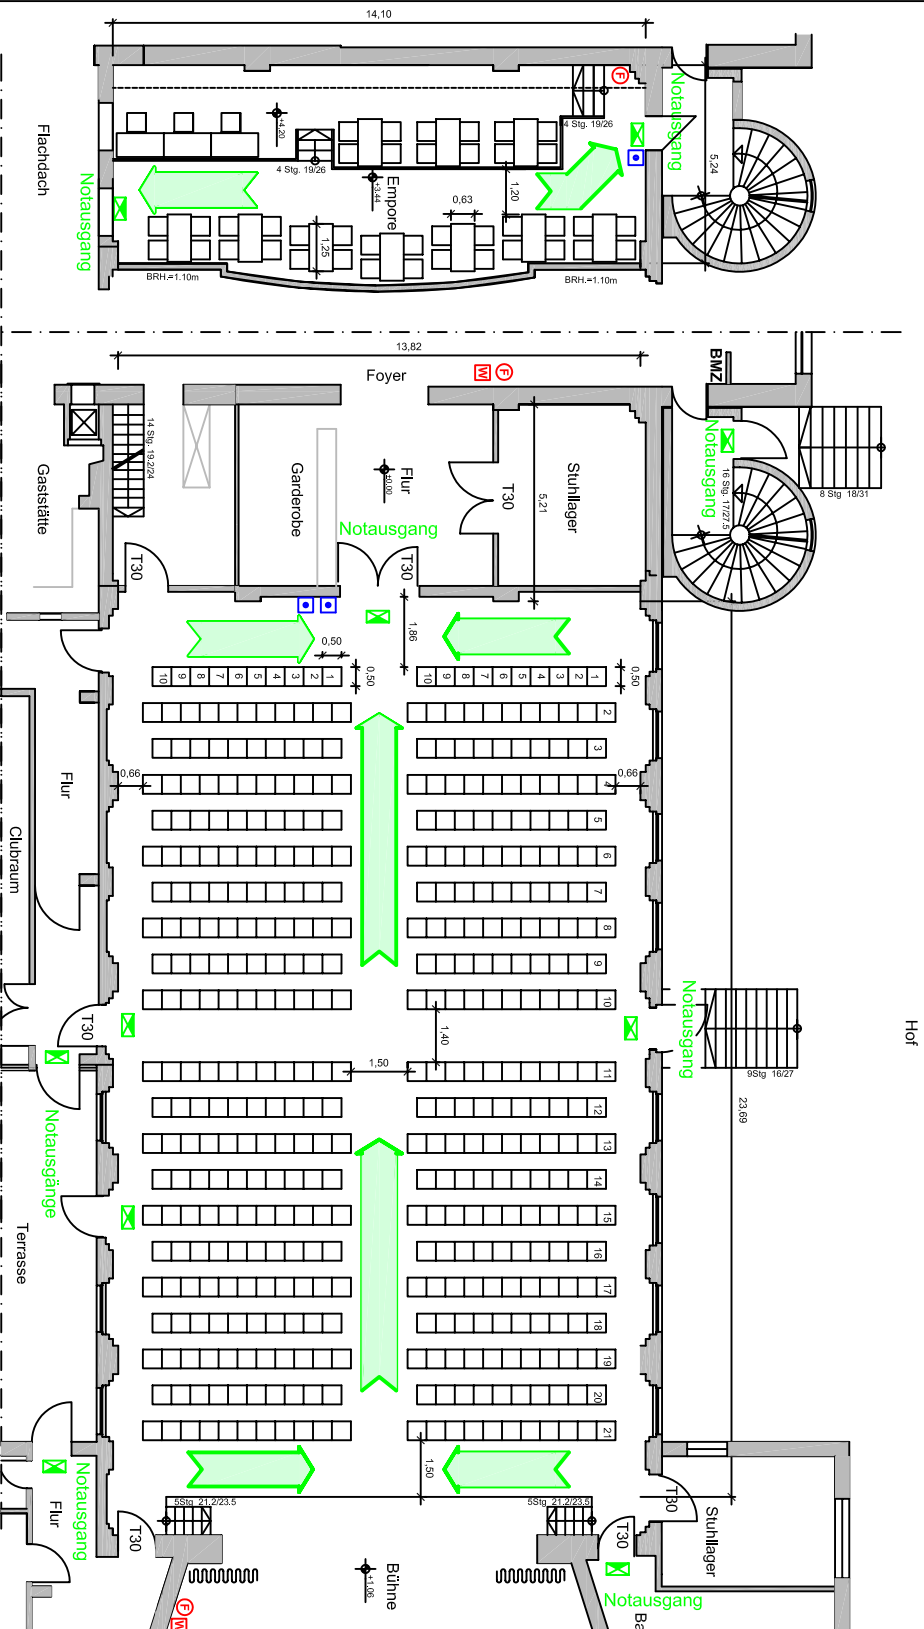

**1.OG. Empore**  
76,63 m<sup>2</sup>

**SAAL**  
343,32 m<sup>2</sup>