

Bestuhlungsplan Saal / Empore


Reihenbestuhlung: Sitzplätze
Empore 40
Saal 420
Gesamt: 460 Sitzplätze

- Legende**
- Ⓢ Feuerlöscher
 - Ⓜ Wandhydrant
 - Ⓜ Druckknopf-Melder Hausalarm/FWA
 - ➡ Fluchtweg
 - ⓧ Notausgang/Hinweisleuchte
 - Ⓜ BMZ Brandmeldezentrale

Vorabzug

SAALBAU
Wir machen Begegnungen möglich!

Eigentümer	SAALBAU GmbH Eschenheimer Landstr. 23 60322 Frankfurt am Main
Liegenschaft	SAALBAU Volkshaus Einkauf Borsigallee 40 60388 Frankfurt am Main
Plan- bezeichnung	Erdgeschoss, 1. OG, Plananschnitt Saal, Empore
Bestuhlungs- plan	480 Sitzplätze
Maßstab: M 1:100	Plan Nr.: 43-2022/V03
Datum: 19. Jan. 05	Gez.: KL

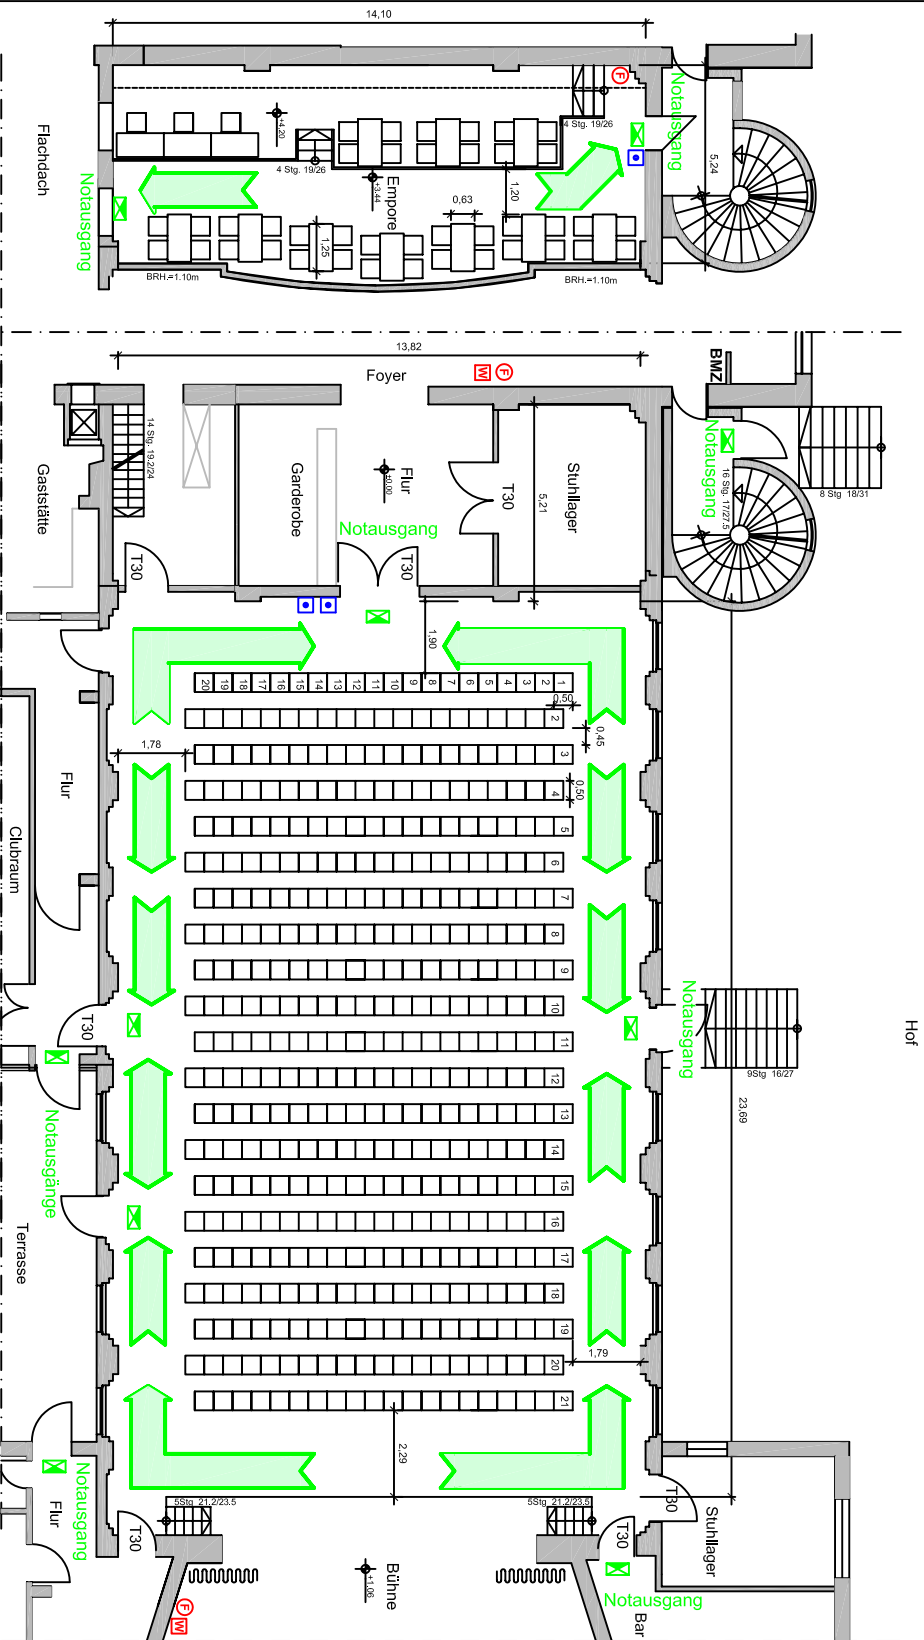

1.OG. Empore
76,63 m²

SAAL
343,32 m²