


# Bestuhlungsplan Saal

Sitzplätze:  
Saal 78 Sitzplätze

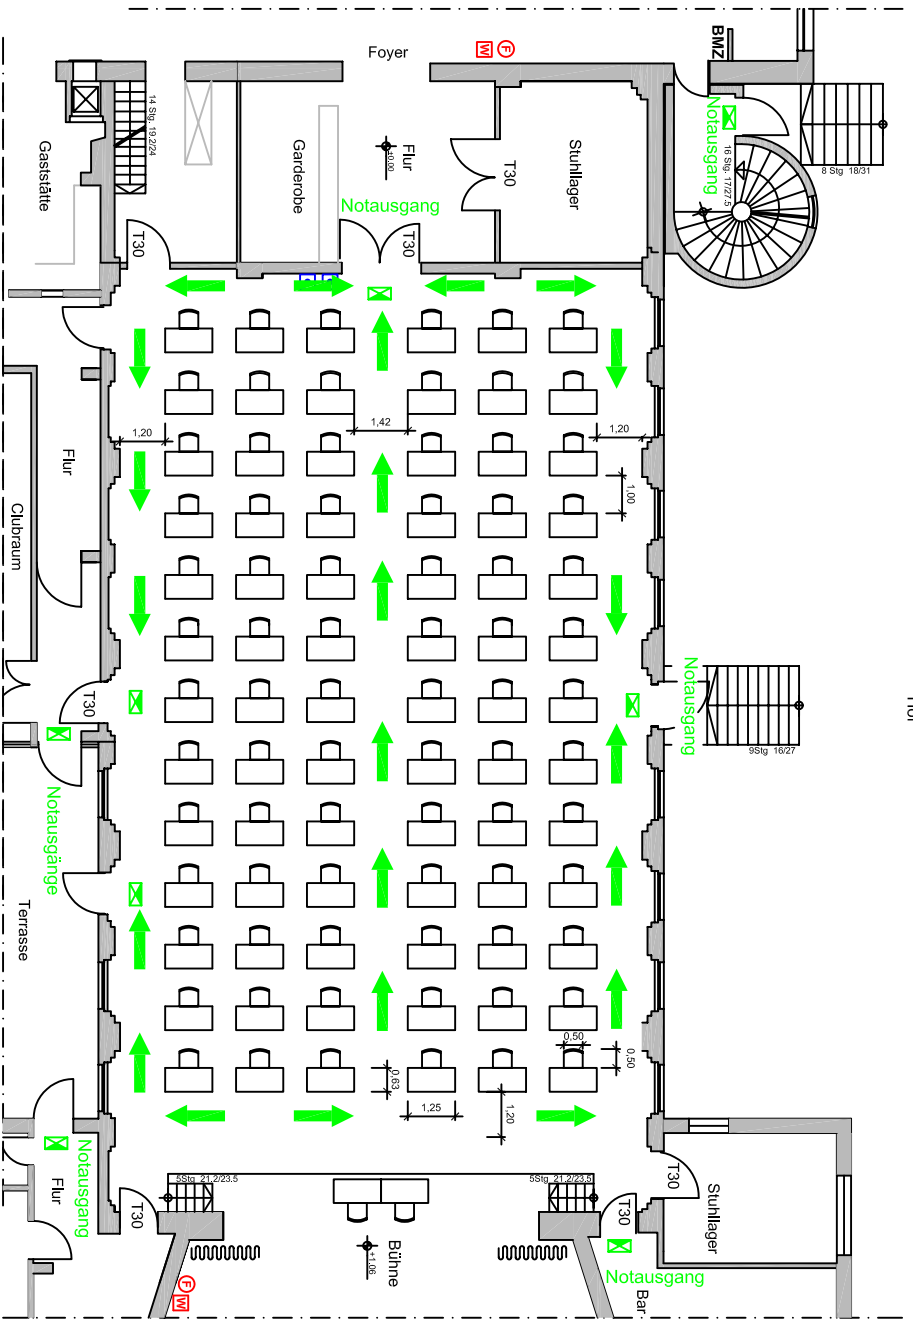

**SAAL**  
343,32 m<sup>2</sup>

- Legende**
- Ⓢ Feuerlöscher
  - M Wandy/drand
  - Druckknopf-Melder Hausalarm/RWA
  - Fluchtweg
  - ⊠ Notausgang/Hinweisleuchte
  - BMZ Brandmeldezentrale

## Vorabzug

**SAALBAU**  
Wir machen  
Begegnungen möglich!

Eigentümer	SAALBAU GmbH Eschersheimer Landstr. 23 60322 Frankfurt am Main		
Liegenschaft	SAALBAU Volkshaus Einkauf Borsigallee 40 60388 Frankfurt am Main		
Plan- bezeichnung	Erdgeschoss, 1. OG, Plananschnitt Saal		
Bestuhlungs- plan	Prüfung 78 Sitzplätze		
Maßstab: M 1:200	Plan Nr.: 43-050/V03	Datum: 02. März 5	Gez.: KL