



Flucht- und Rettungsplan

Detailplan

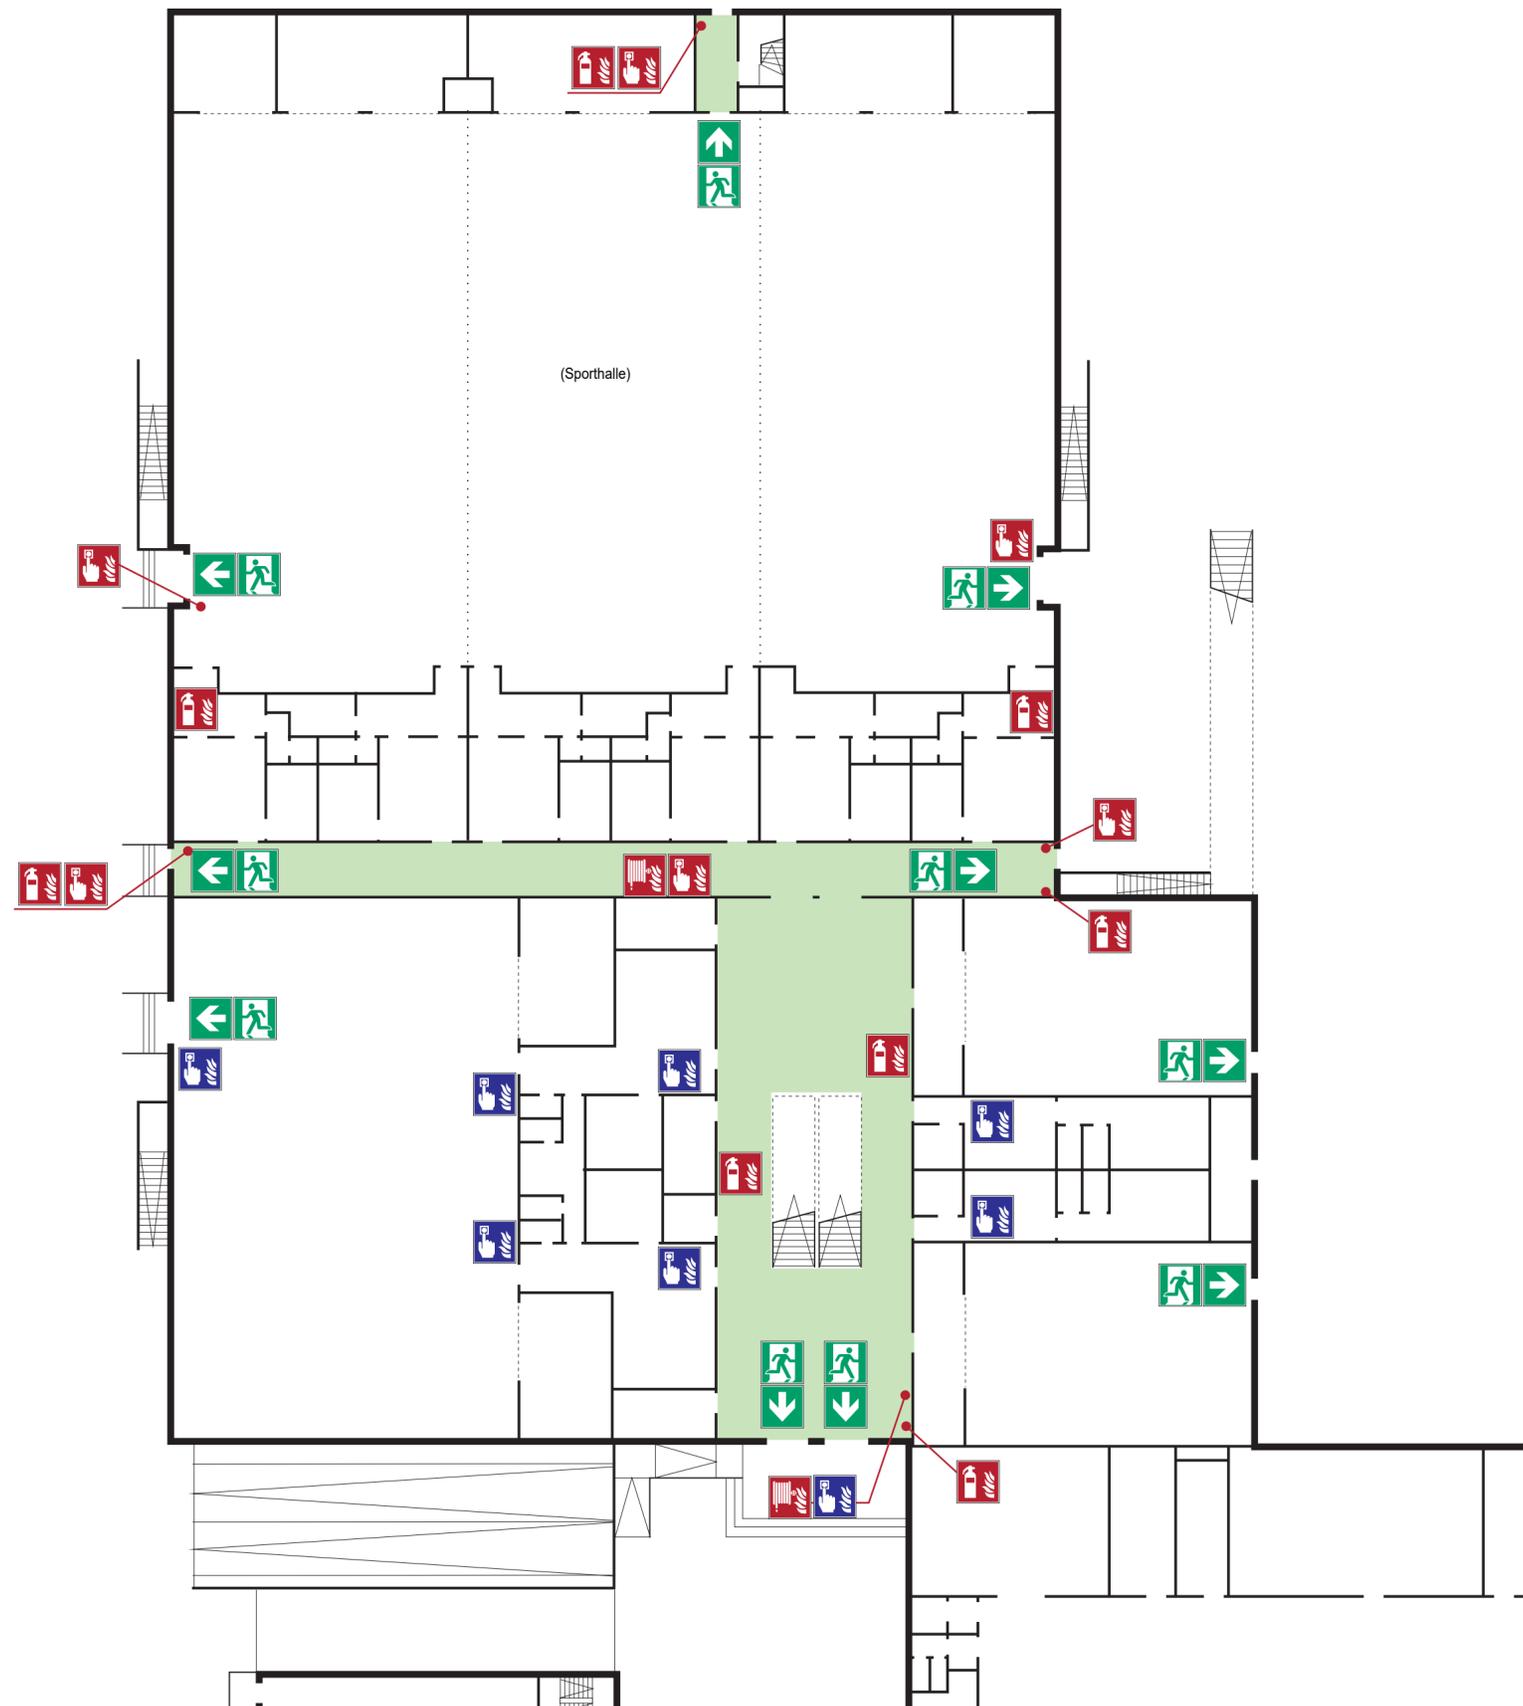

Übersichtsplan

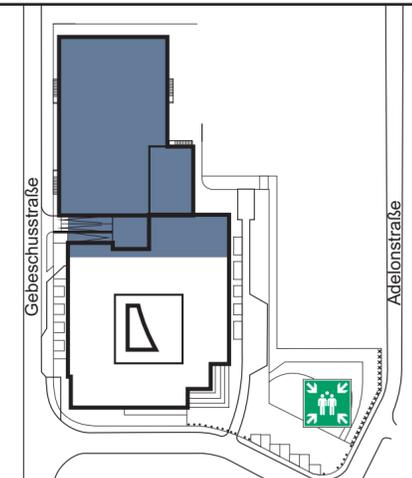

Legende

-  Standort
-  Feuerlöscher
-  Löschschläuch
-  Brandmelder
-  Hausalarm
-  Notausgang
-  Richtungsangabe
-  Sammelstelle
-  Fluchtweg
-  Treppe
-  Aufzug

Verhalten im Brandfall

Ruhe bewahren

1. Brand melden  Brandmelder betätigen
 **Telefon: (0)-112**
Wo brennt es?
Was brennt?
Wie viel brennt?
Welche Gefahren?
Warten auf Rückfragen!
2. In Sicherheit bringen  Gefährdete Personen warnen/
 Hausalarm betätigen
 Hilflöse mitnehmen
 Türen schließen
 Gekennzeichneten
 Rettungswegen folgen
 Aufzug nicht benutzen
 Auf Anweisungen achten
3. Löschversuch unternehmen  Feuerlöscher
 benutzen  Löschschläuch
 benutzen  Löschdecke
 benutzen

Verhalten bei Unfällen

Ruhe bewahren


1. Unfall melden  **Telefon: (0)-112**
Wo ist es geschehen?
Was ist geschehen?
Wie viele Verletzte?
Welche Verletzungen?
Warten auf Rückfragen!
2. Erste Hilfe  Absicherung des Unfallortes
 Versorgen der Verletzten
 Anweisungen beachten
3. Weitere Maßnahmen  Rettungsdienste einweisen
 Schaulustige entfernen

Bildungs- und Kulturzentrum
 Gebeschusstraße 5, Frankfurt-Höchst
Sporthalle - Erdgeschoss


Ersteller: BSB/CS
 PN: 165
 Brandschutzbüro Schalla
 Brühl 4, 04600 Altenburg
 +49 3447 8991-0
 info@bsb-schalla.de www.bsb-schalla.de
 Stand: 15.10.2018
 Plan-Nr.: EG/2

Flucht- und Rettungsplan

Detailplan

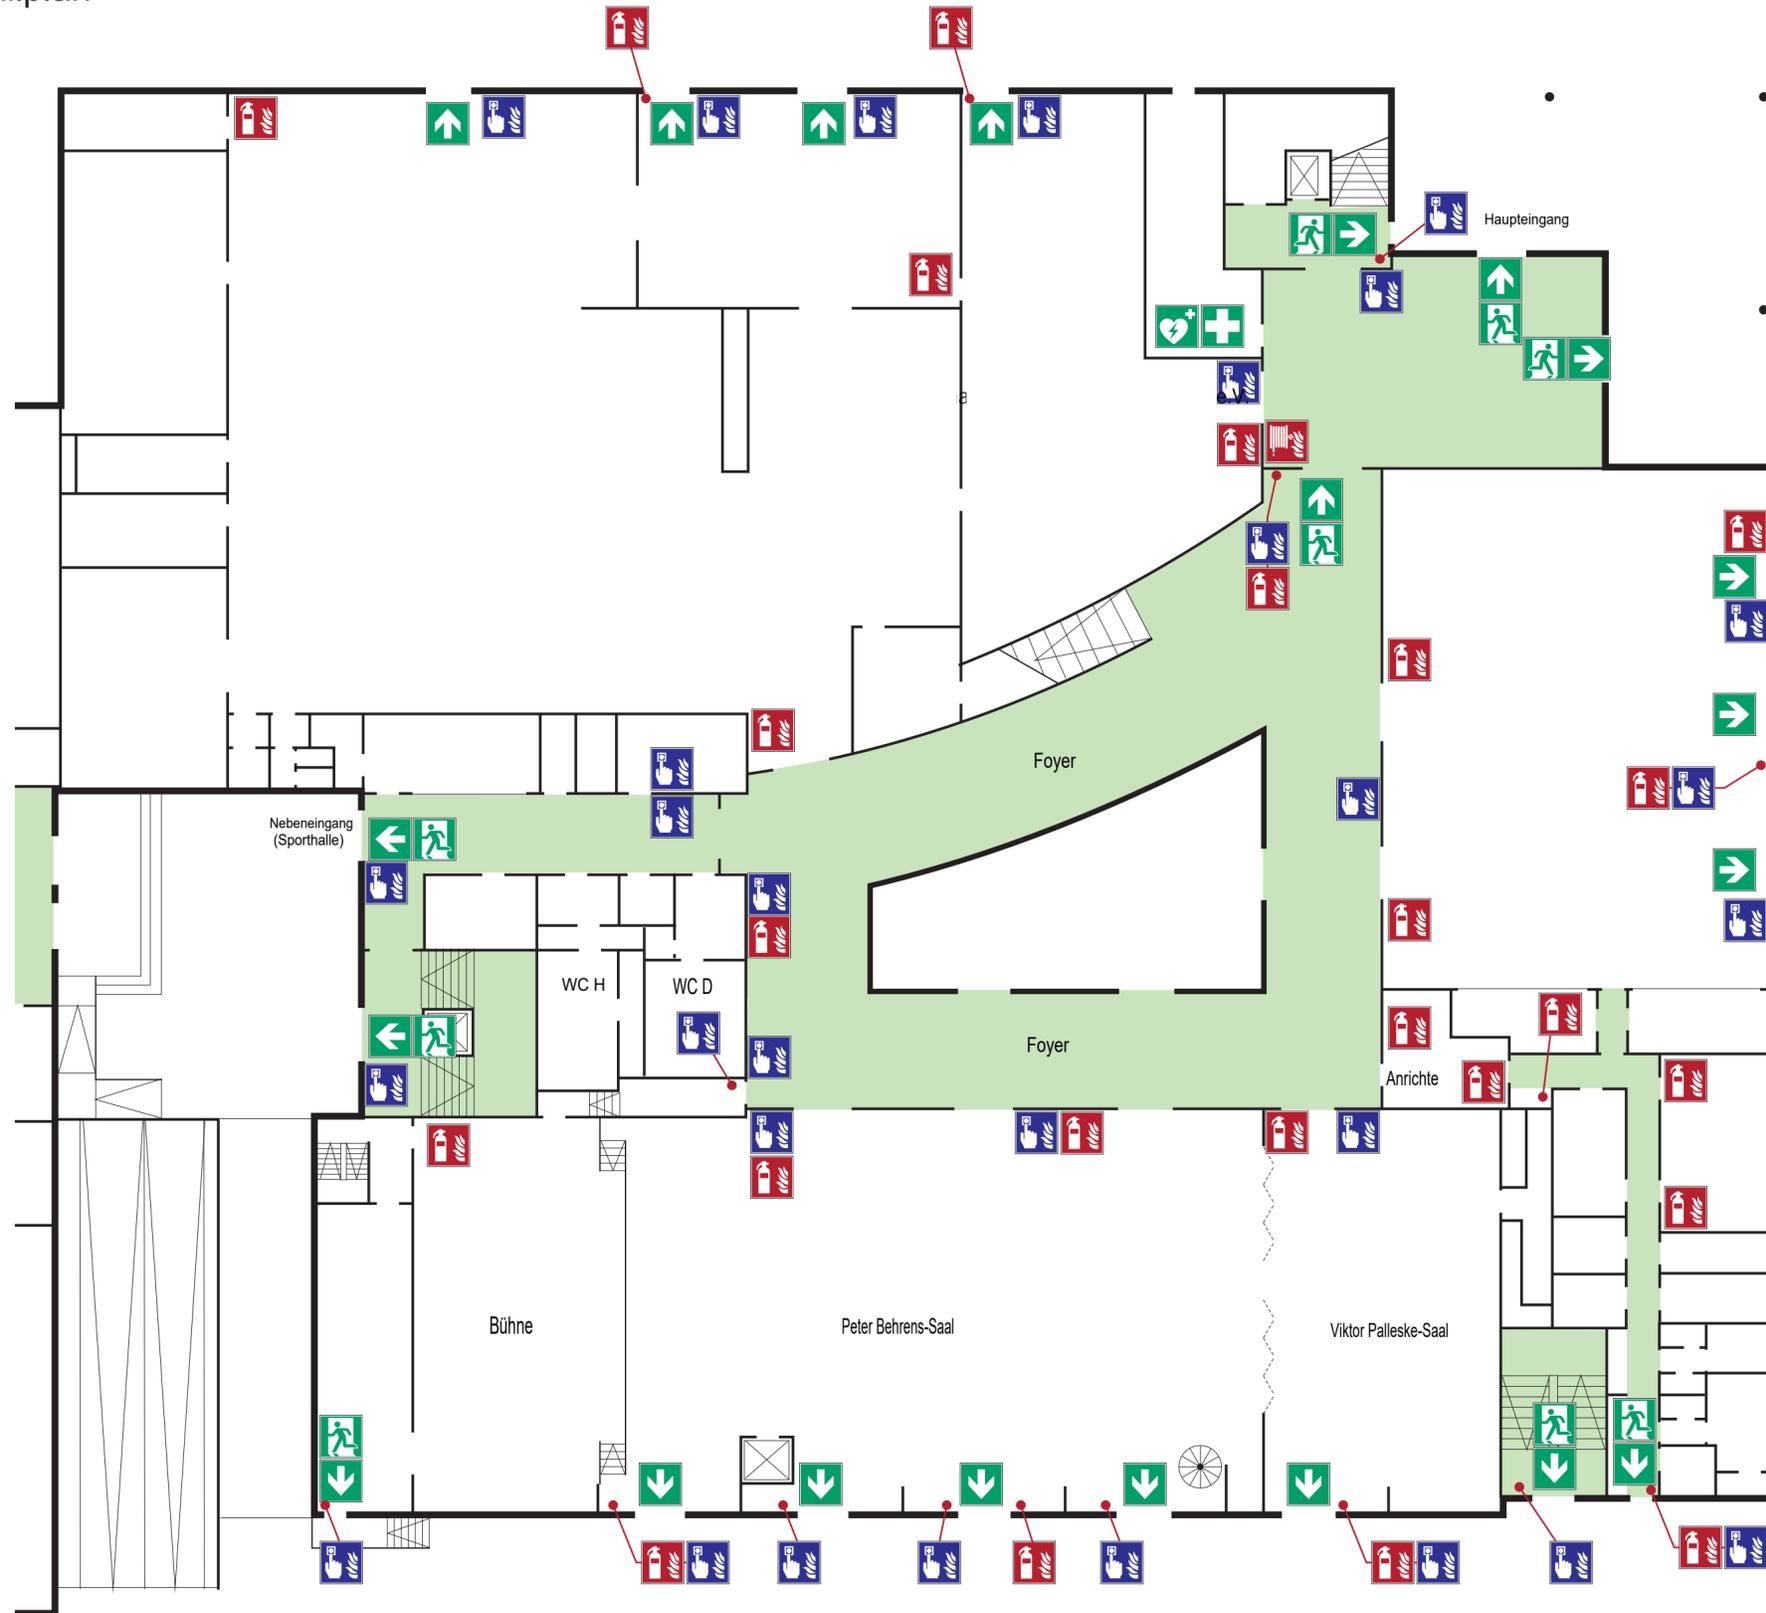

Übersichtsplan

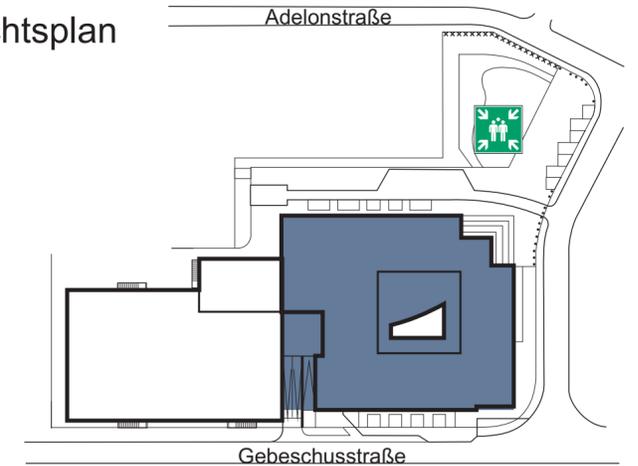

Legende

- Standort
- Feuerlöscher
- Löschschlauch
- Brandmelder
- Hausalarm
- Erste Hilfe
- Automatischer externer Defibrillator
- Notausgang
- Richtungsangabe
- Sammelstelle
- Fluchtweg
- Treppe
- Aufzug

Verhalten im Brandfall

Ruhe bewahren

1. Brand melden Brandmelder betätigen
Telefon: (0)-112
Wo brennt es?
Was brennt?
Wie viel brennt?
Welche Gefahren?
Warten auf Rückfragen!
2. In Sicherheit bringen
 - Gefährdete Personen warnen/ Hausalarm betätigen
 - Hilflose mitnehmen
 - Türen schließen
 - Gekennzeichneten Rettungswegen folgen
 - Aufzug nicht benutzen
 - Auf Anweisungen achten
3. Löschversuch unternehmen Feuerlöscher benutzen Löschschlauch benutzen Löschdecke benutzen

Verhalten bei Unfällen

Ruhe bewahren


1. Unfall melden **Telefon: (0)-112**
Wo ist es geschehen?
Was ist geschehen?
Wie viele Verletzte?
Welche Verletzungen?
Warten auf Rückfragen!
2. Erste Hilfe
 - Absicherung des Unfallortes
 - Versorgen der Verletzten
 - Anweisungen beachten
3. Weitere Maßnahmen
 - Rettungsdienste einweisen
 - Schaulustige entfernen

Bildungs- und Kulturzentrum
 Gebeschusstraße 5, Frankfurt-Höchst
Erdgeschoss


Ersteller: BSB/CS
 PN: 165
 Brandschutzbüro Schalla
 Brühl 4, 04600 Altenburg
 +49 3447 8991-0
 info@bsb-schalla.de www.bsb-schalla.de
 Stand: 15.10.2018
 Plan-Nr.: EG/4

Flucht- und Rettungsplan

Detailplan

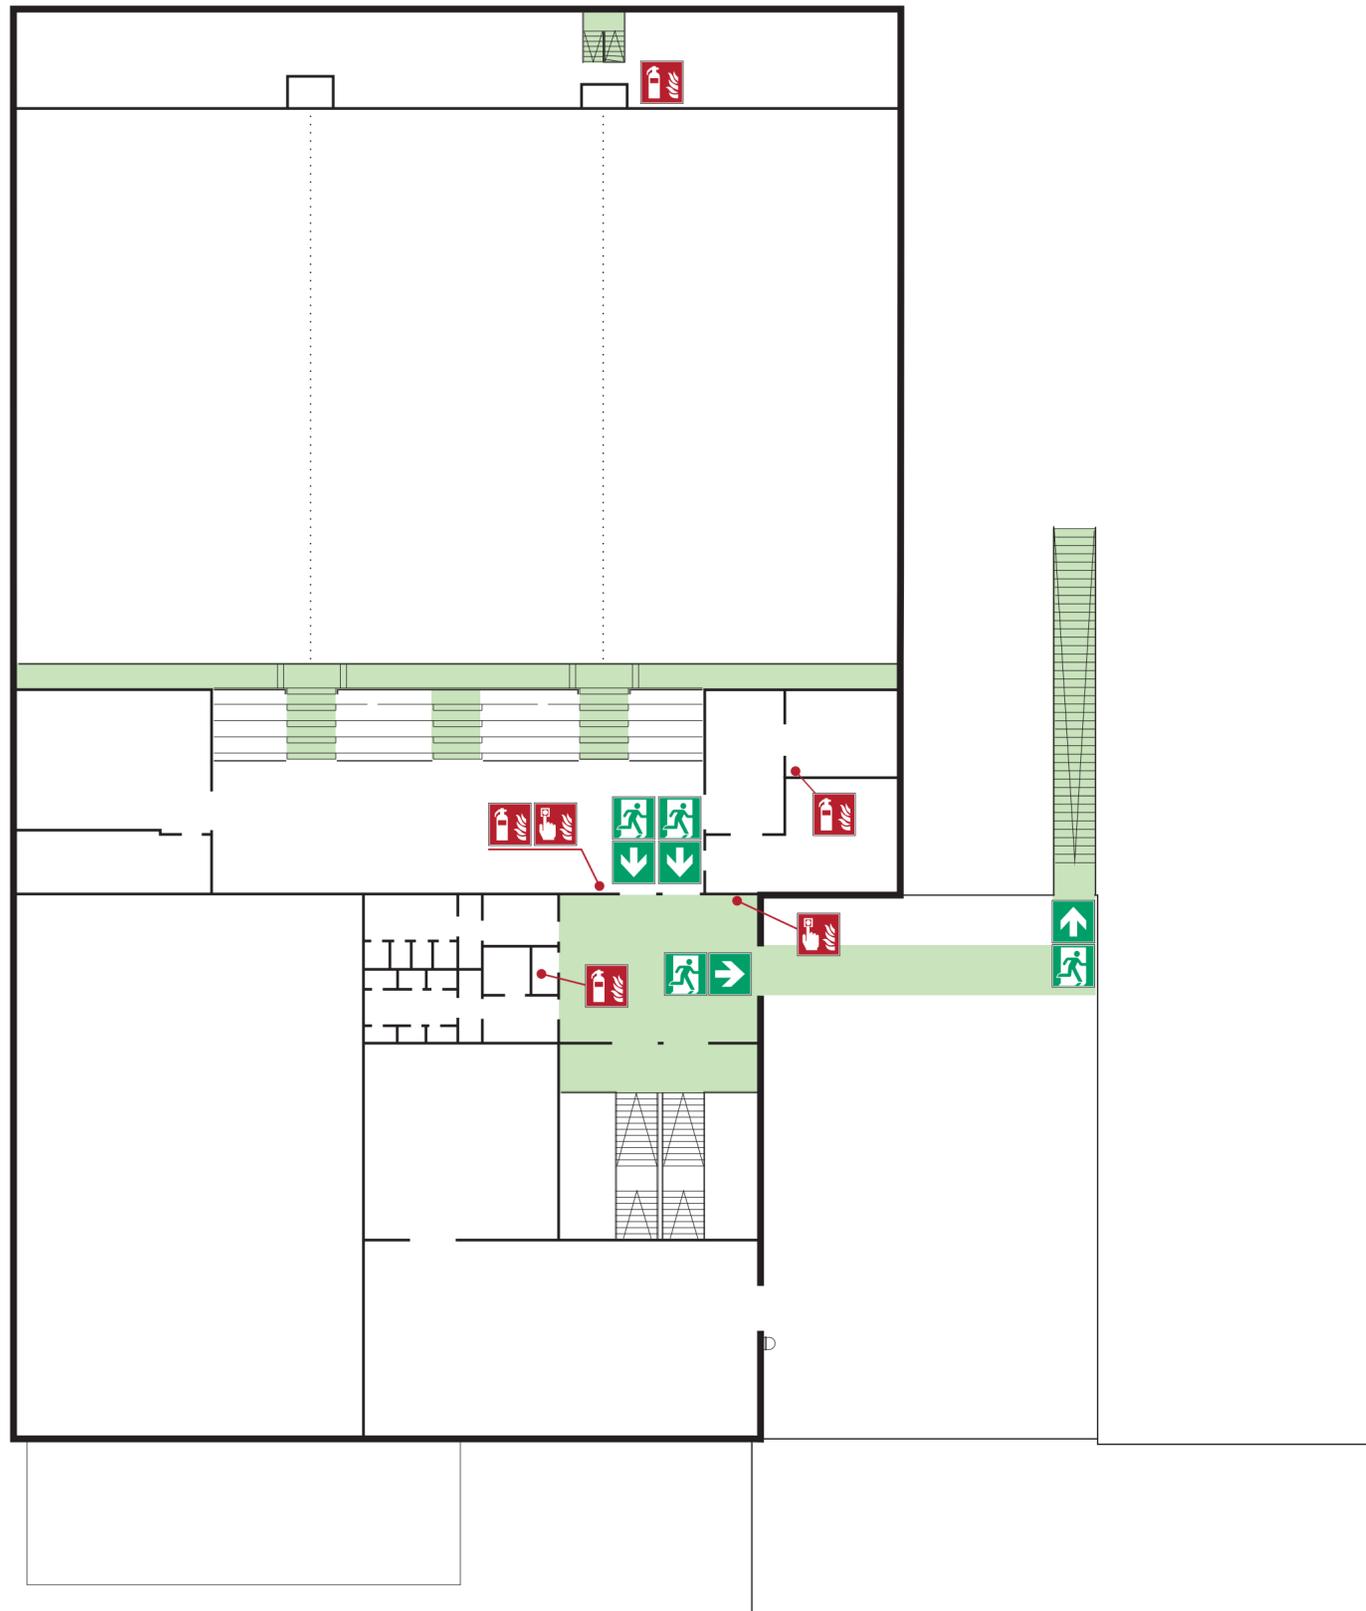

Übersichtsplan

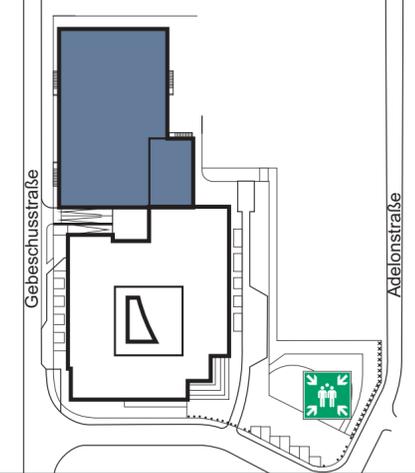

Legende

-  Standort
-  Feuerlöscher
-  Brandmelder
-  Notausgang
-  Richtungsangabe
-  Sammelstelle
-  Fluchtweg
-  Treppe

Verhalten im Brandfall

Ruhe bewahren

1. Brand melden
 -  Brandmelder betätigen
 -  **Telefon: (0)-112**
 - Wo brennt es?
 - Was brennt?
 - Wie viel brennt?
 - Welche Gefahren?
 - Warten auf Rückfragen!
2. In Sicherheit bringen
 - Gefährdete Personen warnen/ Hausalarm betätigen
 - Hilflose mitnehmen
 - Türen schließen
 -  Gekennzeichneten Rettungswegen folgen
 - Aufzug nicht benutzen
 - Auf Anweisungen achten
3. Löschversuch unternehmen
 -  Feuerlöscher benutzen
 -  Löschdecke benutzen
 -  Löschschlauch benutzen

Verhalten bei Unfällen

Ruhe bewahren


1. Unfall melden
 -  **Telefon: (0)-112**
 - Wo ist es geschehen?
 - Was ist geschehen?
 - Wie viele Verletzte?
 - Welche Verletzungen?
 - Warten auf Rückfragen!
2. Erste Hilfe
 -  Absicherung des Unfallortes
 - Versorgen der Verletzten
 - Anweisungen beachten
3. Weitere Maßnahmen
 - Rettungsdienste einweisen
 - Schaulustige entfernen

Bildungs- und Kulturzentrum
Gebeschusstraße 5, Frankfurt-Höchst
Sporthalle - 1. Obergeschoss


Ersteller: BSB/CS
PN: 165
Brandschutzbüro Schalla
Brühl 4, 04600 Altenburg
+49 3447 8991-0
info@bsb-schalla.de www.bsb-schalla.de
Stand: 15.10.2018
Plan-Nr.: 1.OG/1

Flucht- und Rettungsplan

Detailplan

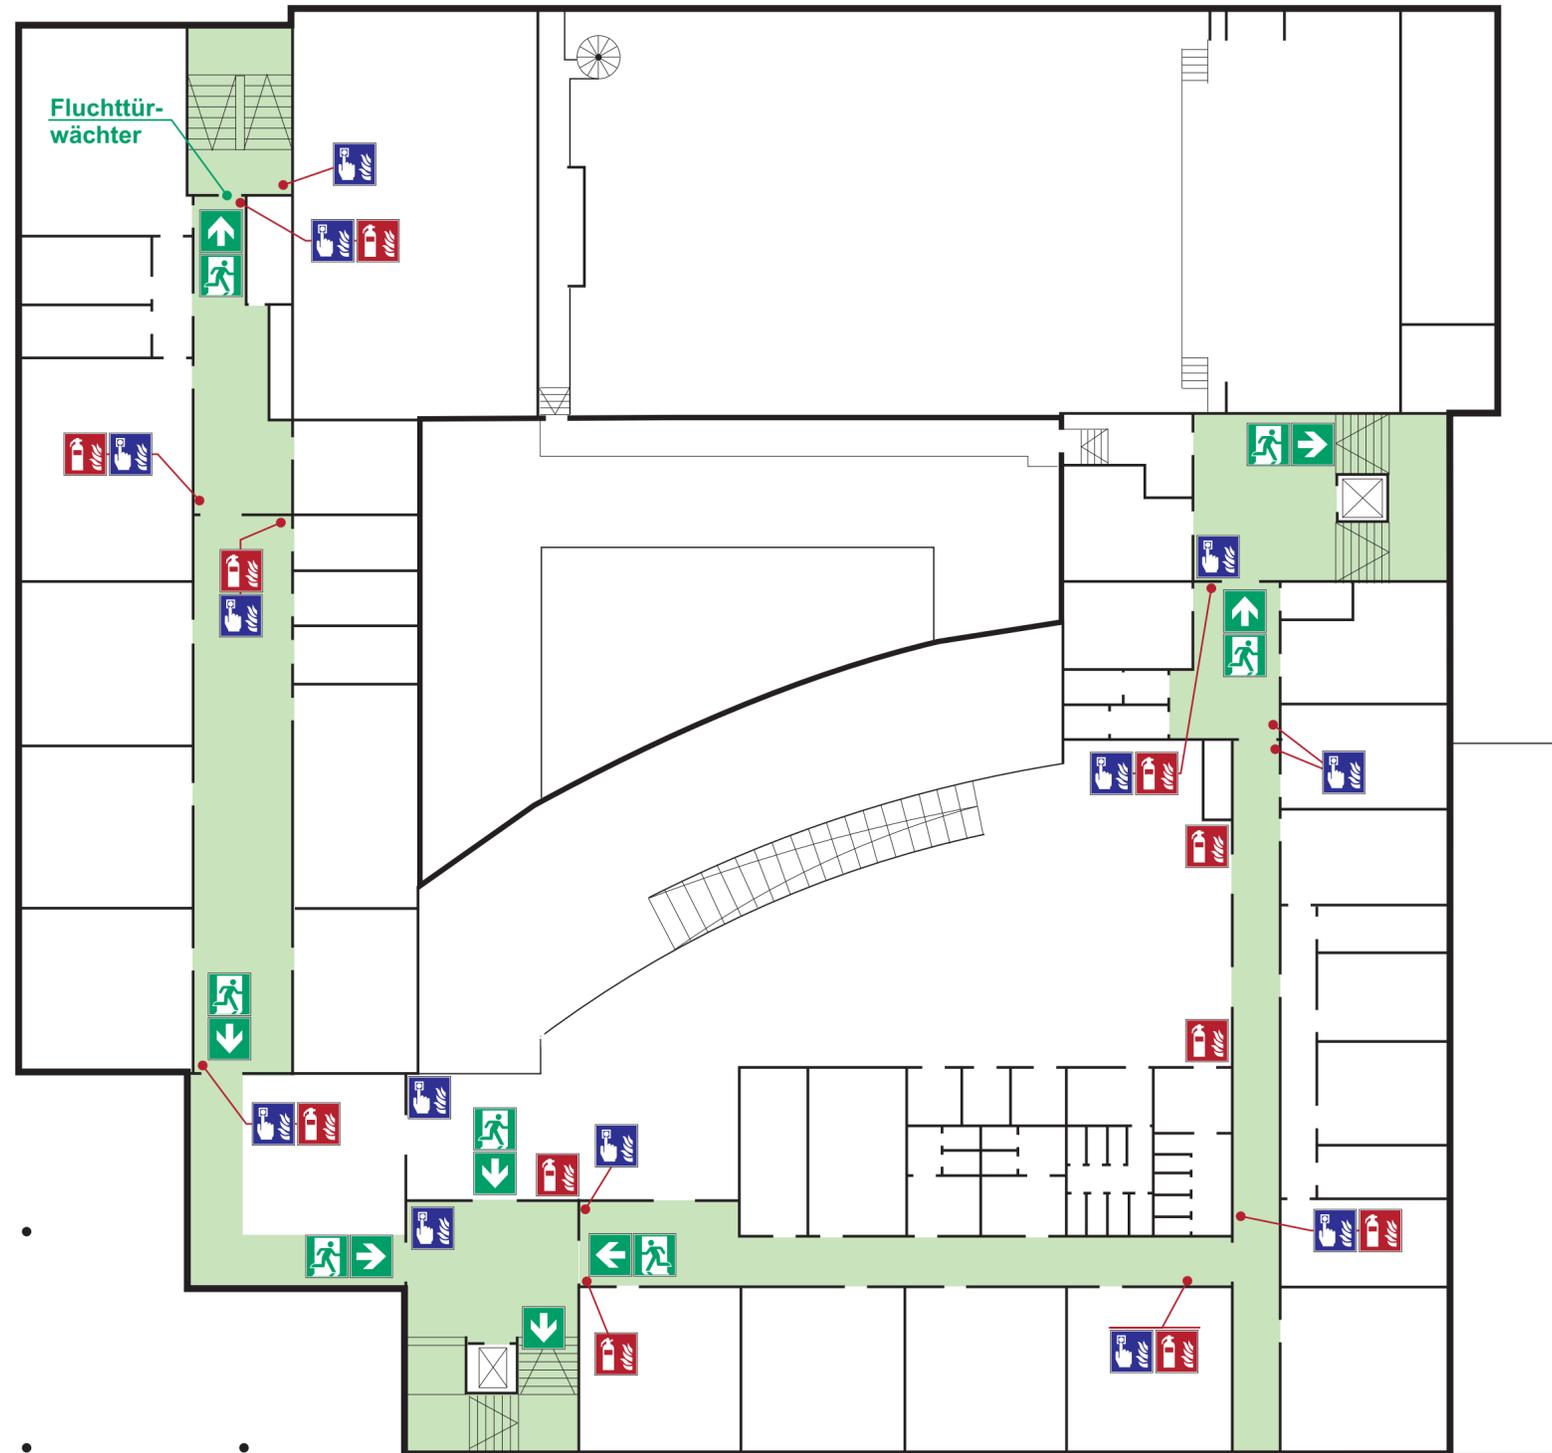

Übersichtsplan

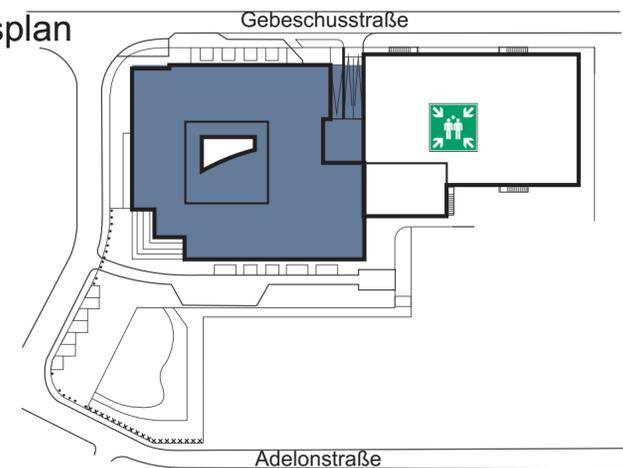

Legende

- Standort
- Feuerlöscher
- Hausalarm
- Erste Hilfe
- Notausgang
- Richtungsangabe
- Sammelstelle
- Fluchtweg
- Treppe
- Aufzug

Verhalten im Brandfall

Ruhe bewahren

1. Brand melden
 - Brandmelder betätigen
 - Telefon: (0)-112**
 - Wo** brennt es?
 - Was** brennt?
 - Wie viel** brennt?
 - Welche** Gefahren?
 - Warten** auf Rückfragen!
2. In Sicherheit bringen
 - Gefährdete Personen warnen/ Hausalarm betätigen
 - Hilflose mitnehmen
 - Türen schließen
 - Gekennzeichneten Rettungsweg folgen
 - Aufzug nicht benutzen
 - Auf Anweisungen achten
3. Löschversuch unternehmen
 - Feuerlöscher benutzen
 - Löschschlauch benutzen
 - Löschdecke benutzen

Verhalten bei Unfällen

Ruhe bewahren

1. Unfall melden
 - Telefon: (0)-112**
 - Wo** ist es geschehen?
 - Was** ist geschehen?
 - Wie viele** Verletzte?
 - Welche** Verletzungen?
 - Warten** auf Rückfragen!
2. Erste Hilfe
 - Absicherung des Unfallortes
 - Versorgen der Verletzten
 - Anweisungen beachten
3. Weitere Maßnahmen
 - Rettungsdienste einweisen
 - Schaulustige entfernen

Bildungs- und Kulturzentrum
Gebeschusstraße 5, Frankfurt-Höchst
1. Obergeschoss

Ersteller: BSB/CS PN: 165	Brandschutzbüro Schalla Brühl 4, 04600 Altenburg +49 3447 8991-0 info@bsb-schalla.de www.bsb-schalla.de	Stand: 15.10.2018 Plan-Nr.: 1.OG/4
---------------------------------	--	--