

FLUCHT- UND RETTUNGSPLAN

Verhalten im Brandfall

Ruhe bewahren

Brand melden



Brandmelder betätigen



Notruf: 0-112

Wo brennt es?

Was ist passiert?

Wie viele sind betroffen?

Welche Gefahren gibt es?

Warten auf Rückfragen!

In Sicherheit bringen



Gefährdete Personen warnen
Hilflose mitnehmen

Türen schließen; Gekenn-
zeichneten Fluchtwegen folgen

Löschversuch unternehmen



Feuerlöscher benutzen
Löschschlauch benutzen

Verhalten bei Unfällen

Ruhe bewahren

Unfall melden



Notruf: 0-112

Wo geschah es?

Was geschah?

Wie viele Verletzte?

Welche Art von Verletzungen?

Warten auf Rückfragen!

Erste Hilfe



Absicherung des Unfallortes


Versorgen der Verletzten

Anweisungen beachten


Weitere Maßnahmen

Rettungsdienste einweisen


Schaulustige entfernen

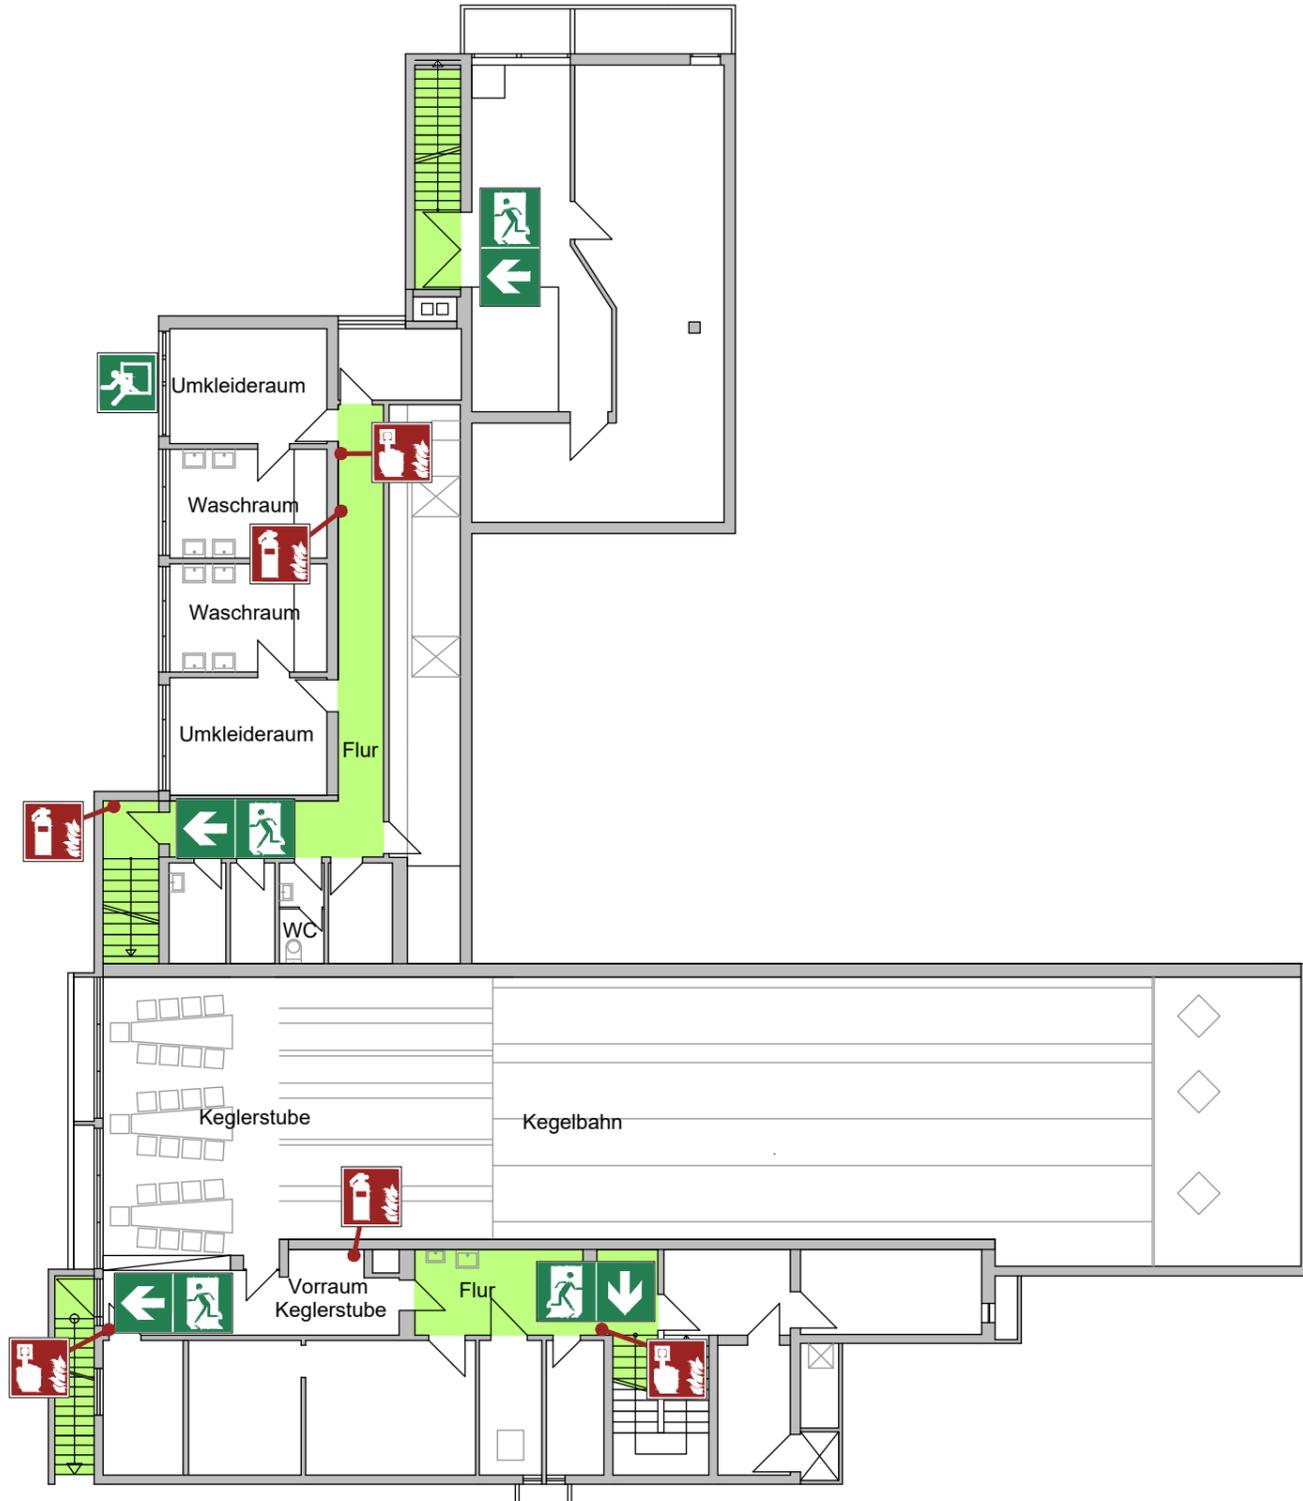

Legende

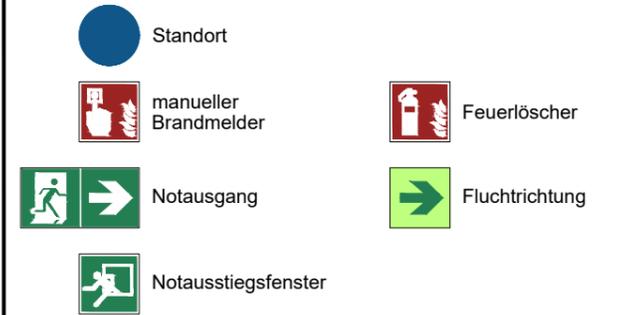

Übersichtsplan

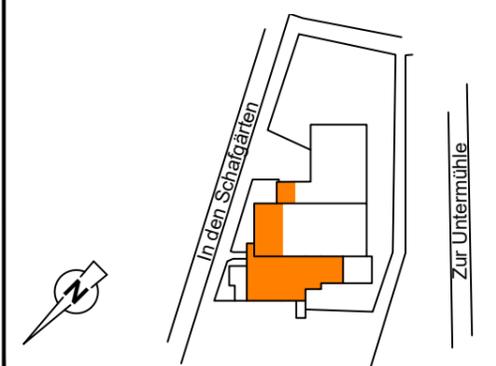

In den Schafgärten 21
60437 Frankfurt am Main

Untergeschoss

Juni 2024

Projektnr.: 3269.01

Endreiß Ingenieurgesellschaft mbH
Brandschutzsachverständige

Standort 01

Gez.: M.H.

Zentrale - Frankfurt am Main
Berner Straße 38, 60437 Frankfurt am Main
Tel.: +49(0)69 9509594-0

Flucht- und Rettungspläne müssen stets aktuell
gehalten werden und sind mindestens alle 2 Jahre
durch eine sachkundige Person prüfen zu lassen.

FLUCHT- UND RETTUNGSPLAN

Verhalten im Brandfall

Ruhe bewahren

Brand melden

Brandmelder betätigen

Notruf: 0-112

Was brennt es?
Was ist passiert?
Wie viele sind betroffen?
Welche Gefahren gibt es?
Warten auf Rückfragen!

In Sicherheit bringen



Gefährdete Personen warnen
Hilflose mitnehmen
Türen schließen; Kennzeichneter Fluchtweg folgen

Löschversuch unternehmen



Feuerlöscher benutzen
Löschschlauch benutzen

Verhalten bei Unfällen

Ruhe bewahren

Unfall melden

Notruf: 0-112

Wo geschah es?
Was geschah?
Wie viele Verletzte?
Welche Art von Verletzungen?
Warten auf Rückfragen!

Erste Hilfe




Absicherung des Unfallortes
Versorgen der Verletzten
Anweisungen beachten


Weitere Maßnahmen

Rettungsdienste einweisen
Schaulustige entfernen

Legende

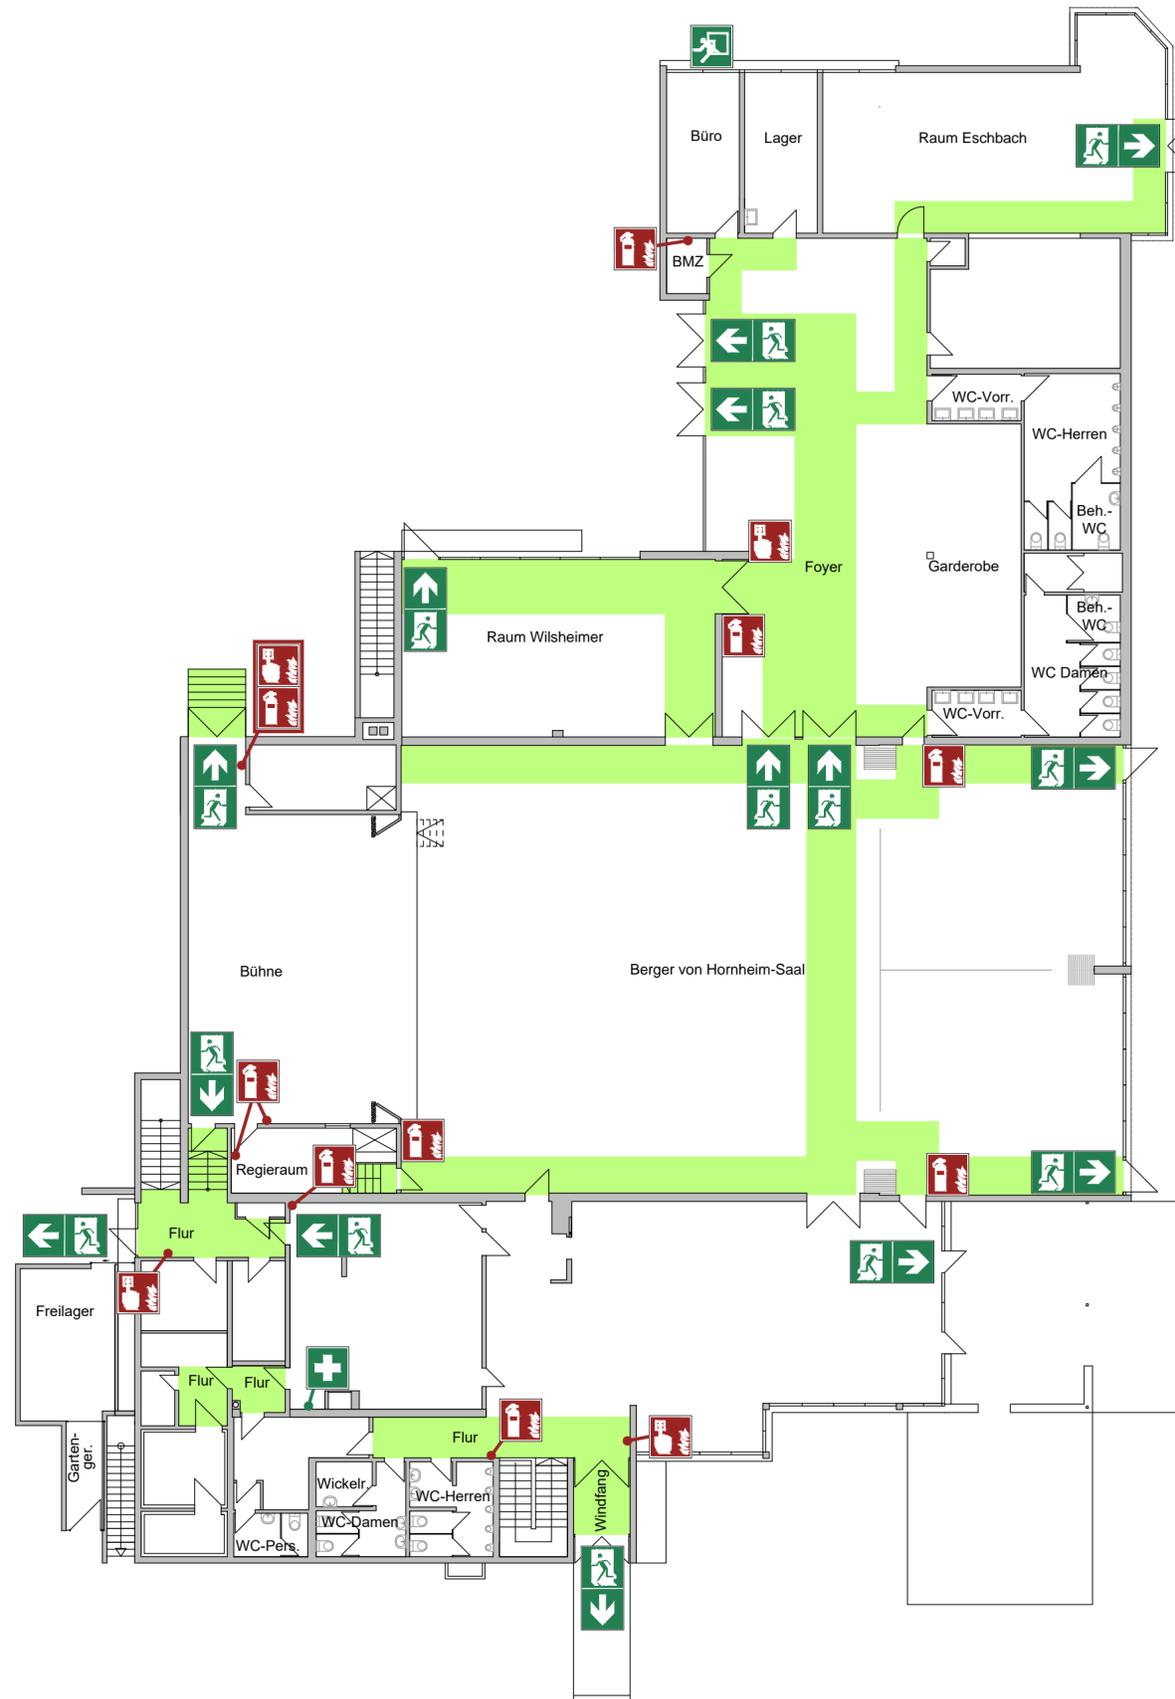

Übersichtsplan

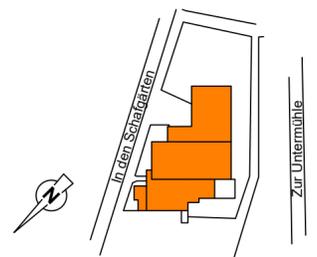

In den Schafgärten 21
60437 Frankfurt am Main

Erdgeschoss

Juni 2024 Projekt: 3269.01 Endreiß Ingenieurgesellschaft mbH
Standort 01 Gez.: M.H. Brandschutzsachverständige
Flucht- und Rettungspläne müssen stets aktuell gehalten werden und sind mindestens alle 2 Jahre durch eine sachkundige Person prüfen zu lassen. Zentrale - Frankfurt am Main
Berner Straße 38, 60437 Frankfurt am Main
Tel.: +49(0)69 9599594-0