

FLUCHT- UND RETTUNGSPLAN

Verhalten im Brandfall

Ruhe bewahren

Brand melden



Brandmelder betätigen



Notruf: 0-112

Wo brennt es?
Was ist passiert?
Wie viele sind betroffen?
Welche Gefahren gibt es?
Warten auf Rückfragen!

In Sicherheit bringen



Gefährdete Personen warnen
Hilflose mitnehmen

Türen schließen; Gekenn-
zeichneten Fluchtwegen folgen
Aufzug nicht benutzen

Löschversuch unternehmen



Feuerlöscher benutzen
Löschschlauch benutzen

Legende



Standort



manueller
Brandmelder




Feuerlöscher



Notausgang



Fluchtrichtung

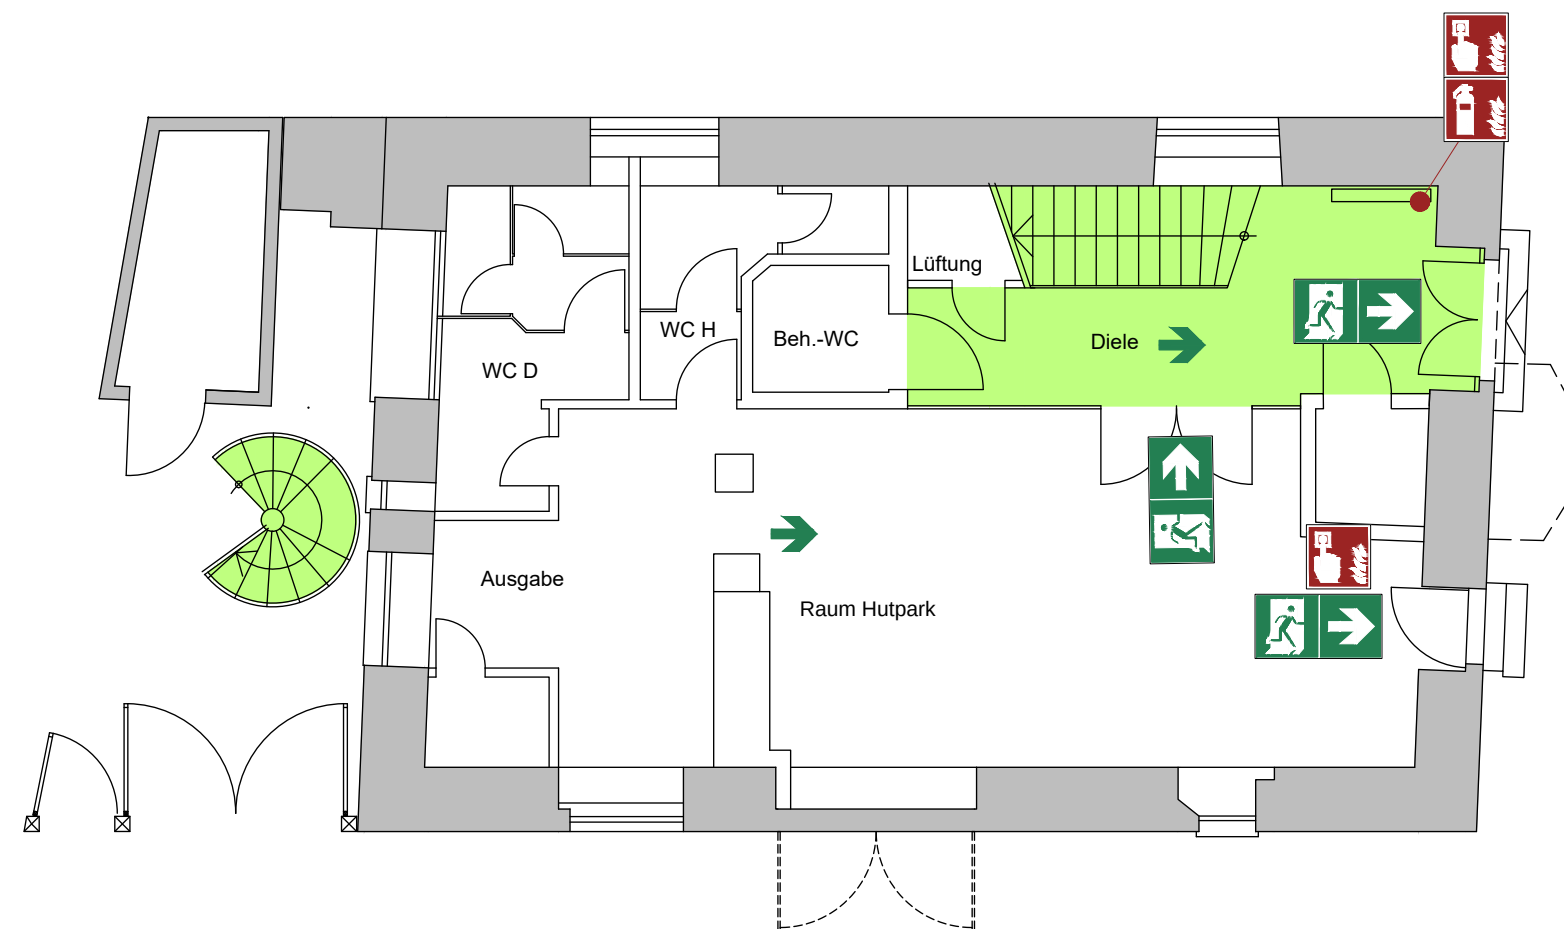

Verhalten bei Unfällen

Ruhe bewahren

Unfall melden



Notruf: 0-112

Wo geschah es?
Was geschah?
Wie viele Verletzte?
Welche Art von Verletzungen?
Warten auf Rückfragen!

Erste Hilfe




Absicherung des Unfallortes
Versorgen der Verletzten
Anweisungen beachten

Weitere Maßnahmen

Rettungsdienste einweisen
Schaulustige entfernen

Übersichtsplan

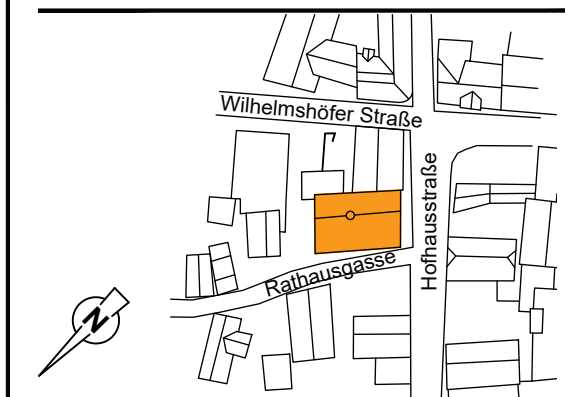

Rathaus Seckbach
Hofhausstraße 2, 60389 Frankfurt am Main

Erdgeschoss

Juni 2023

Projektnr.: 2149.01

Endreiß Ingenieurgesellschaft mbH
Brandschutzsachverständige

Standort 01

Gez.: Y.S.

Flucht- und Rettungspläne müssen stets aktuell
gehalten werden und sind mindestens alle 2 Jahre
durch eine sachkundige Person prüfen zu lassen.

Zentrale - Bad Homburg v.d. Höhe
Siemensstraße 6, 61352 Bad Homburg
Tel.: +49(0)6172 39514-50

FLUCHT- UND RETTUNGSPLAN

Verhalten im Brandfall

Ruhe bewahren

Brand melden



Brandmelder betätigen



Notruf: 0-112

Wo brennt es?
Was ist passiert?
Wie viele sind betroffen?
Welche Gefahren gibt es?
Warten auf Rückfragen!

In Sicherheit bringen




Gefährdete Personen warnen
Hilflose mitnehmen
Türen schließen; Gekenn-
zeichneten Fluchtwegen folgen
Aufzug nicht benutzen

Löschversuch unternehmen



Feuerlöscher benutzen
Löschschlauch benutzen

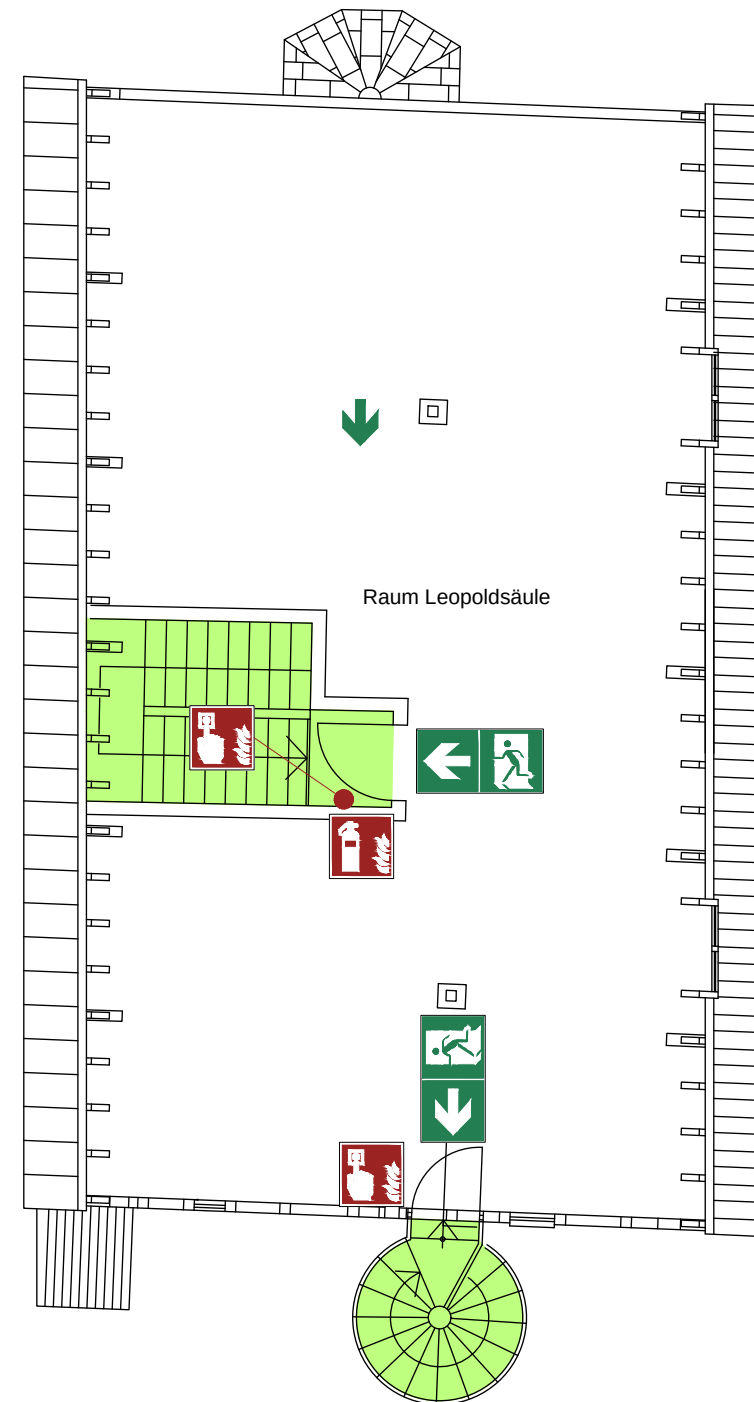

Legende



Standort



manueller
Brandmelder



Feuerlöscher



Notausgang



Fluchtrichtung

Verhalten bei Unfällen

Ruhe bewahren

Unfall melden



Notruf: 0-112

Wo geschah es?
Was geschah?
Wie viele Verletzte?
Welche Art von Verletzungen?
Warten auf Rückfragen!

Erste Hilfe




Absicherung des Unfallortes
Versorgen der Verletzten
Anweisungen beachten

Weitere Maßnahmen

Rettungsdienste einweisen
Schaulustige entfernen

Übersichtsplan

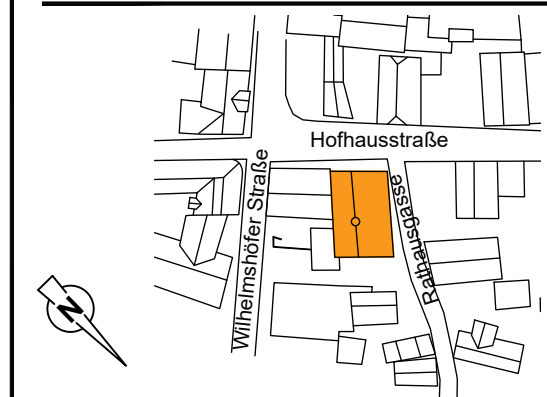

Rathaus Seckbach
Hofhausstraße 2, 60389 Frankfurt am Main

Dachgeschoss

Juni 2023

Projektnr.: 2149.01

Endreiß Ingenieurgesellschaft mbH
Brandschutzsachverständige

Standort 01

Gez.: Y.S.

Flucht- und Rettungspläne müssen stets aktuell
gehalten werden und sind mindestens alle 2 Jahre
durch eine sachkundige Person prüfen zu lassen.

Zentrale - Bad Homburg v.d. Höhe
Siemensstraße 6, 61352 Bad Homburg
Tel.: +49(0)6172 39514-50