


Flucht- und Rettungsplan

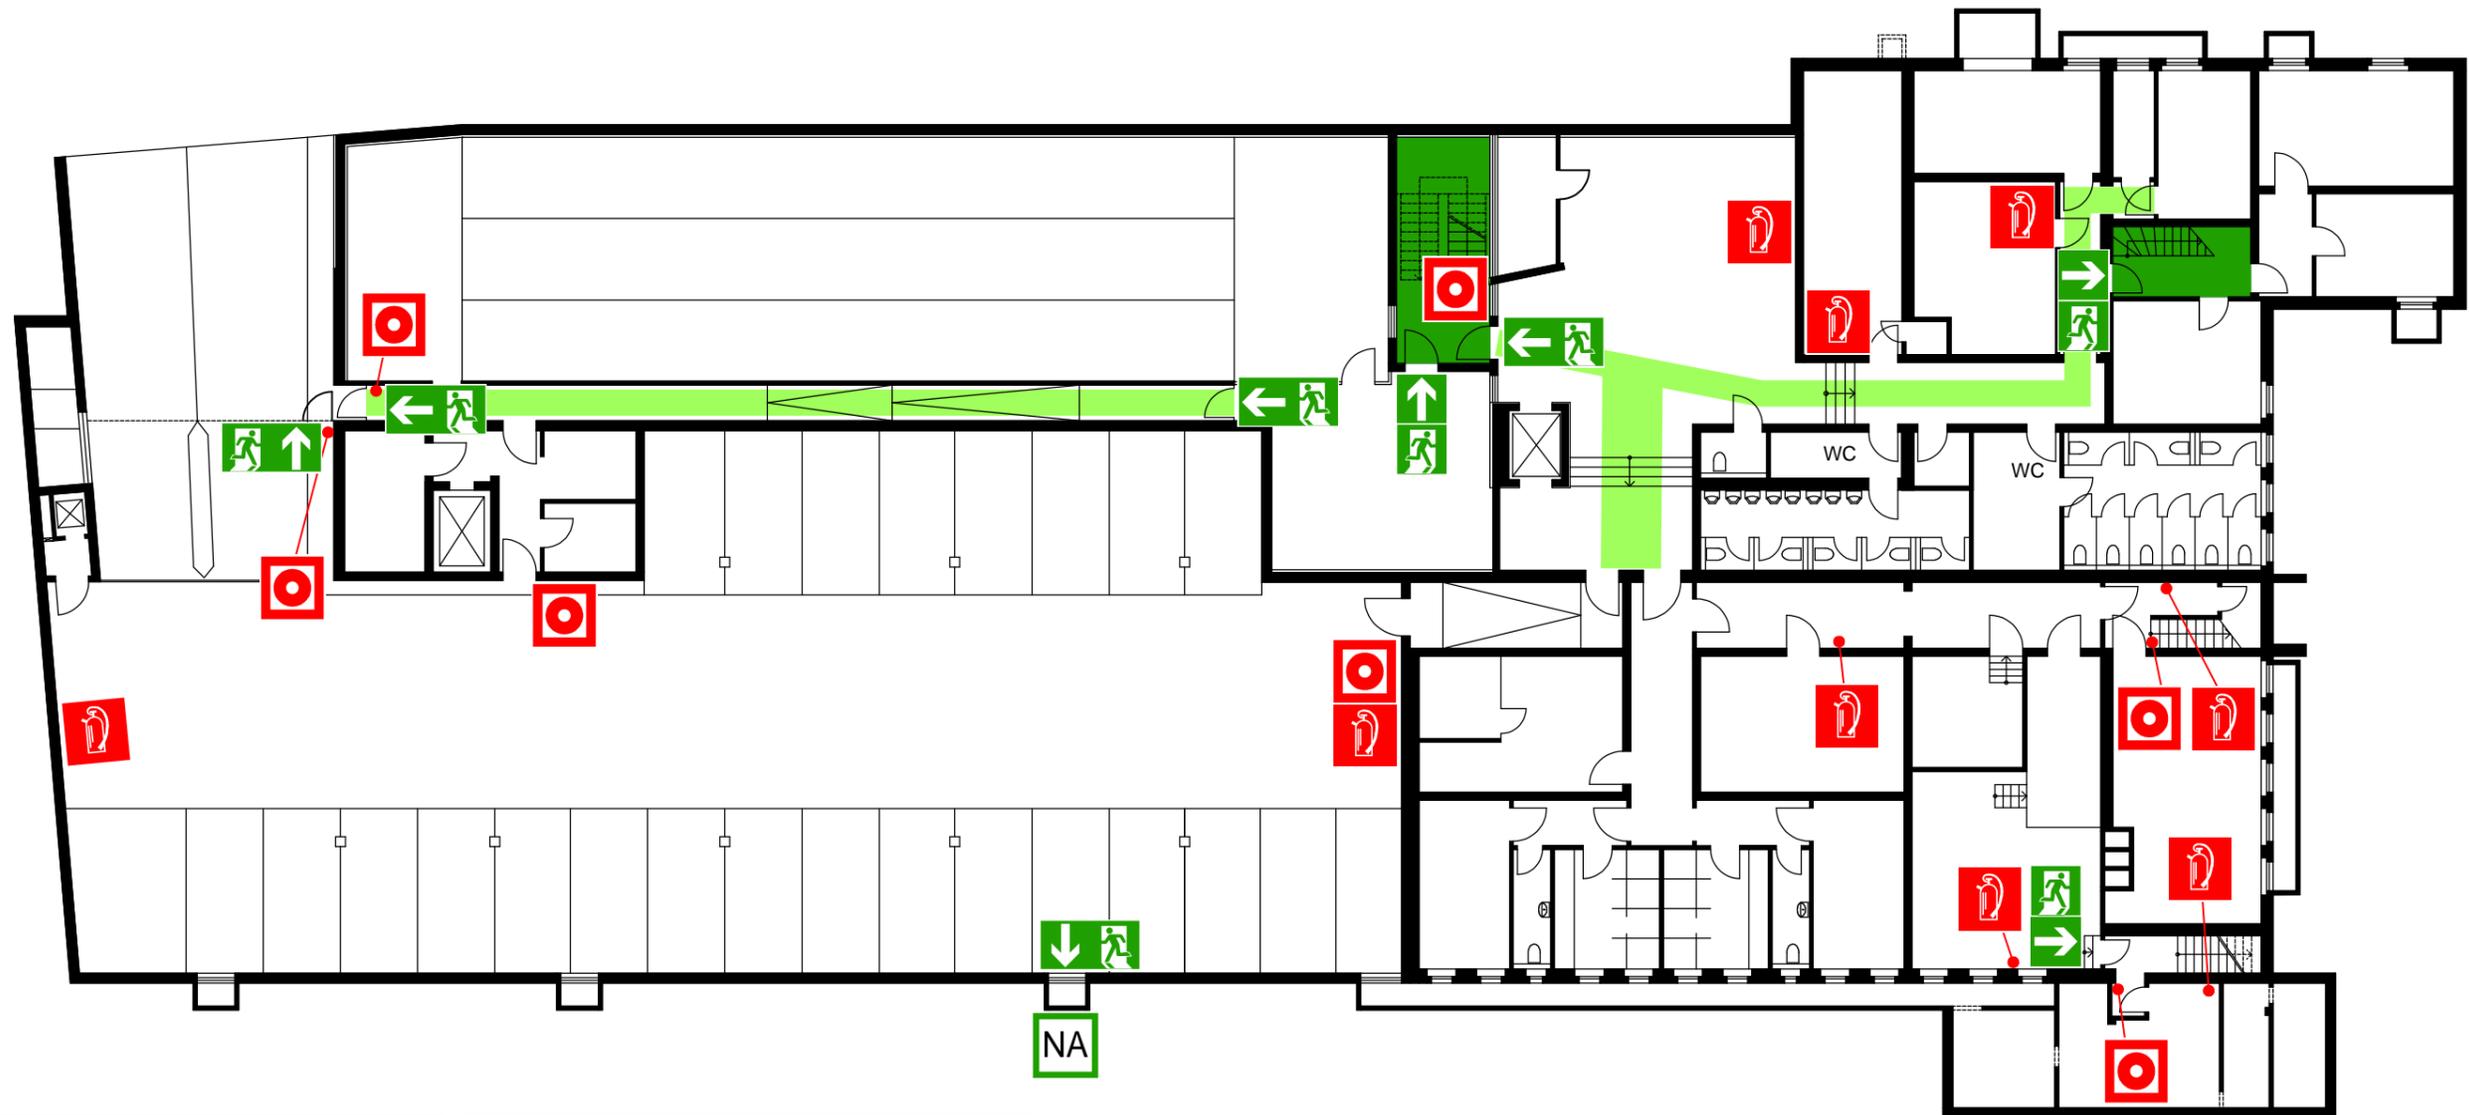

Verhalten im Brandfall

Ruhe bewahren

1. Brand melden



Brandmelder betätigen oder
Telefon: 112
Wer meldet?
Was ist passiert?
Wie viele sind betroffen/verletzt?
Wo ist etwas passiert?
Warten auf Rückfragen!

2. In Sicherheit bringen



Gefährdete Personen mitnehmen
Türen schließen
Gekennzeichneten
Rettungswegen folgen
Aufzug nicht benutzen
Anweisungen beachten

3. Löschversuch unternehmen



Feuerlöscher
benutzen

Verhalten bei Unfällen

Ruhe bewahren

1. Unfall melden



Telefon: 112
Wo geschah es?
Was geschah?
Wie viele Verletzte?
Welche Arten von Verletzungen?
Warten auf Rückfragen!

2. Erste Hilfe



Absicherung des Unfallortes
Versorgung der Verletzten
Anweisungen beachten

3. Weitere Maßnahmen

Rettungsdienste einweisen
Schaulustige entfernen

Legende:

	Standort		Richtungsanzeige		Brandmelder, manuell
	Rettungsweg		Rettungsweg / Notausgang		Notausstieg
	Treppenträume im Verlauf von Rettungswegen		Feuerlöscher		



Bureau Veritas
Construction Services GmbH
Geschäftsbereich Brandschutz

FLZ, CargoCity Süd, Gebäude 558a, 60549 Frankfurt/Main, Flughafen
Tel.: +49 69 68 09 10 - 0, Fax: +49 69 68 09 10 - 30
brandschutz@de.bureauveritas.com www.construction.bureauveritas.de

Flucht- und Rettungsplan

SAALBAU RONNEBURG

Geschoss: Untergeschoss

Projekt-Nr.: 1803

Stand: Juli 2011

Gezeichnet: SE

Plan: 1 von 2

Datei: BV-SHR-UG-1

Flucht- und Rettungsplan



Verhalten im Brandfall

Ruhe bewahren

1. Brand melden



Brandmelder betätigen oder
Telefon: 112
Wer meldet?
Was ist passiert?
Wie viele sind betroffen/verletzt?
Wo ist etwas passiert?
Warten auf Rückfragen!

2. In Sicherheit bringen



Gefährdete Personen mitnehmen
Türen schließen
Gekennzeichneten
Rettungswegen folgen
Aufzug nicht benutzen
Anweisungen beachten

3. Löschversuch unternehmen



Feuerlöscher,
Wandhydrant / Löschschauch
benutzen

Verhalten bei Unfällen

Ruhe bewahren

1. Unfall melden



Telefon: 112
Wo geschah es?
Was geschah?
Wie viele Verletzte?
Welche Arten von Verletzungen?
Warten auf Rückfragen!

2. Erste Hilfe



Absicherung des Unfallortes
Versorgung der Verletzten
Anweisungen beachten

3. Weitere Maßnahmen

Rettungsdienste einweisen
Schaulustige entfernen

Legende:

	Standort		Richtungsanzeige		Wandhydrant / Löschschauch
	Rettungsweg		Rettungsweg / Notausgang		Brandmelder, manuell
	Treppenträume im Verlauf von Rettungswegen		Feuerlöscher		



Bureau Veritas
Construction Services GmbH
Geschäftsbereich Brandschutz


FLZ, CargoCity Süd, Gebäude 558a, 60549 Frankfurt/Main, Flughafen
Tel.: +49 69 68 09 10 - 0, Fax: +49 69 68 09 10 - 30
brandschutz@de.bureauveritas.com www.construction.bureauveritas.de

Flucht- und Rettungsplan

SAALBAU RONNEBURG

Geschoss: Erdgeschoss	Projekt-Nr.: 1803
Stand: Juli 2011	Gezeichnet: SE
Plan: 2 von 6	Datei: BV-SHR-EG-2

Flucht- und Rettungsplan

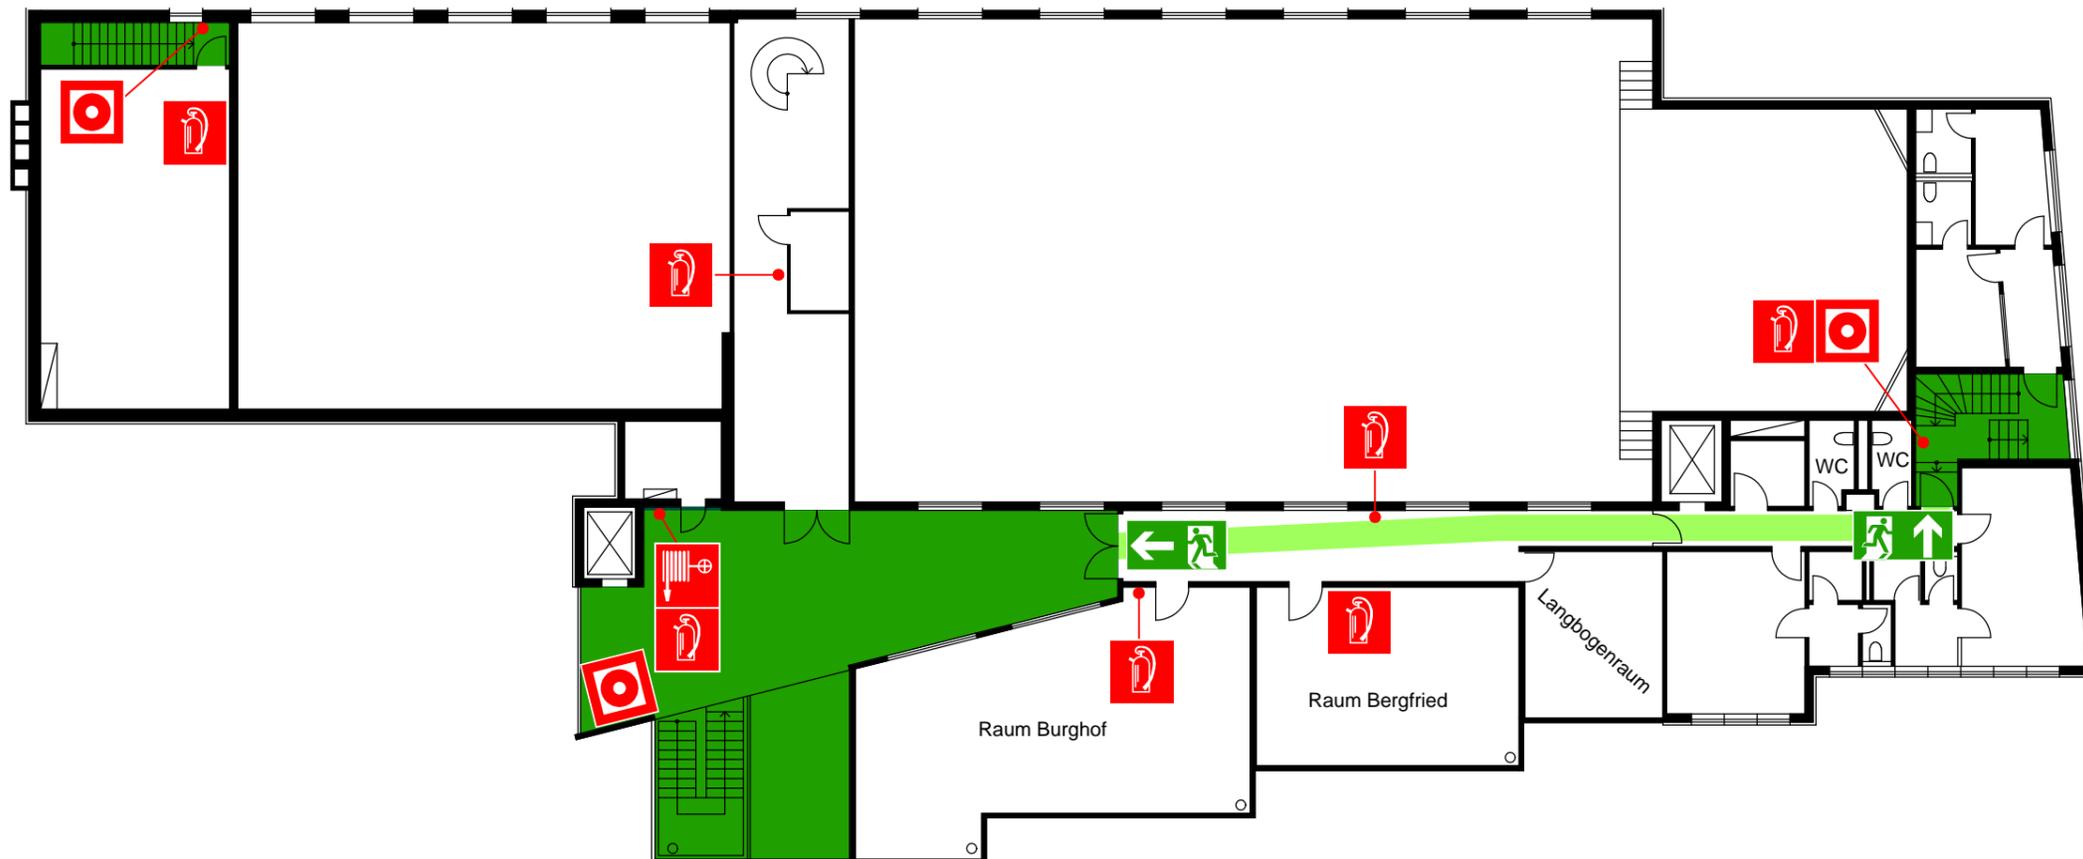

Verhalten im Brandfall

Ruhe bewahren

1. Brand melden



Brandmelder betätigen oder
Telefon: 112
Wer meldet?
Was ist passiert?
Wie viele sind betroffen/verletzt?
Wo ist etwas passiert?
Warten auf Rückfragen!

2. In Sicherheit bringen



Gefährdete Personen mitnehmen
Türen schließen
Gekennzeichneten Rettungswegen folgen
Aufzug nicht benutzen
Anweisungen beachten

3. Löschversuch unternehmen



Feuerlöscher,
Wandhydrant / Löschschauch benutzen

Verhalten bei Unfällen

Ruhe bewahren

1. Unfall melden



Telefon: 112
Wo geschah es?
Was geschah?
Wie viele Verletzte?
Welche Arten von Verletzungen?
Warten auf Rückfragen!

2. Erste Hilfe



Absicherung des Unfallortes
Versorgung der Verletzten
Anweisungen beachten

3. Weitere Maßnahmen

Rettungsdienste einweisen
Schaulustige entfernen

Legende:

	Standort		Richtungsanzeige		Wandhydrant / Löschschauch
	Rettungsweg		Rettungsweg / Notausgang		Brandmelder, manuell
	Treppenträume im Verlauf von Rettungswegen		Feuerlöscher		

Bureau Veritas
Construction Services GmbH
Geschäftsbereich Brandschutz
FLZ, CargoCity Süd, Gebäude 558a, 60549 Frankfurt/Main, Flughafen
Tel.: +49 69 68 09 10 - 0, Fax: +49 69 68 09 10 - 30
brandschutz@de.bureauveritas.com www.construction.bureauveritas.de

Flucht- und Rettungsplan

SAALBAU RONNEBURG

Geschoss: 1. Obergeschoss	Projekt-Nr.: 1803
Stand: Juli 2011	Gezeichnet: SE
Plan: 1 von 2	Datei: BV-SHR-10G-1