


# Bestuhlungsplan 1.01

## M 1:200

### Leerplan

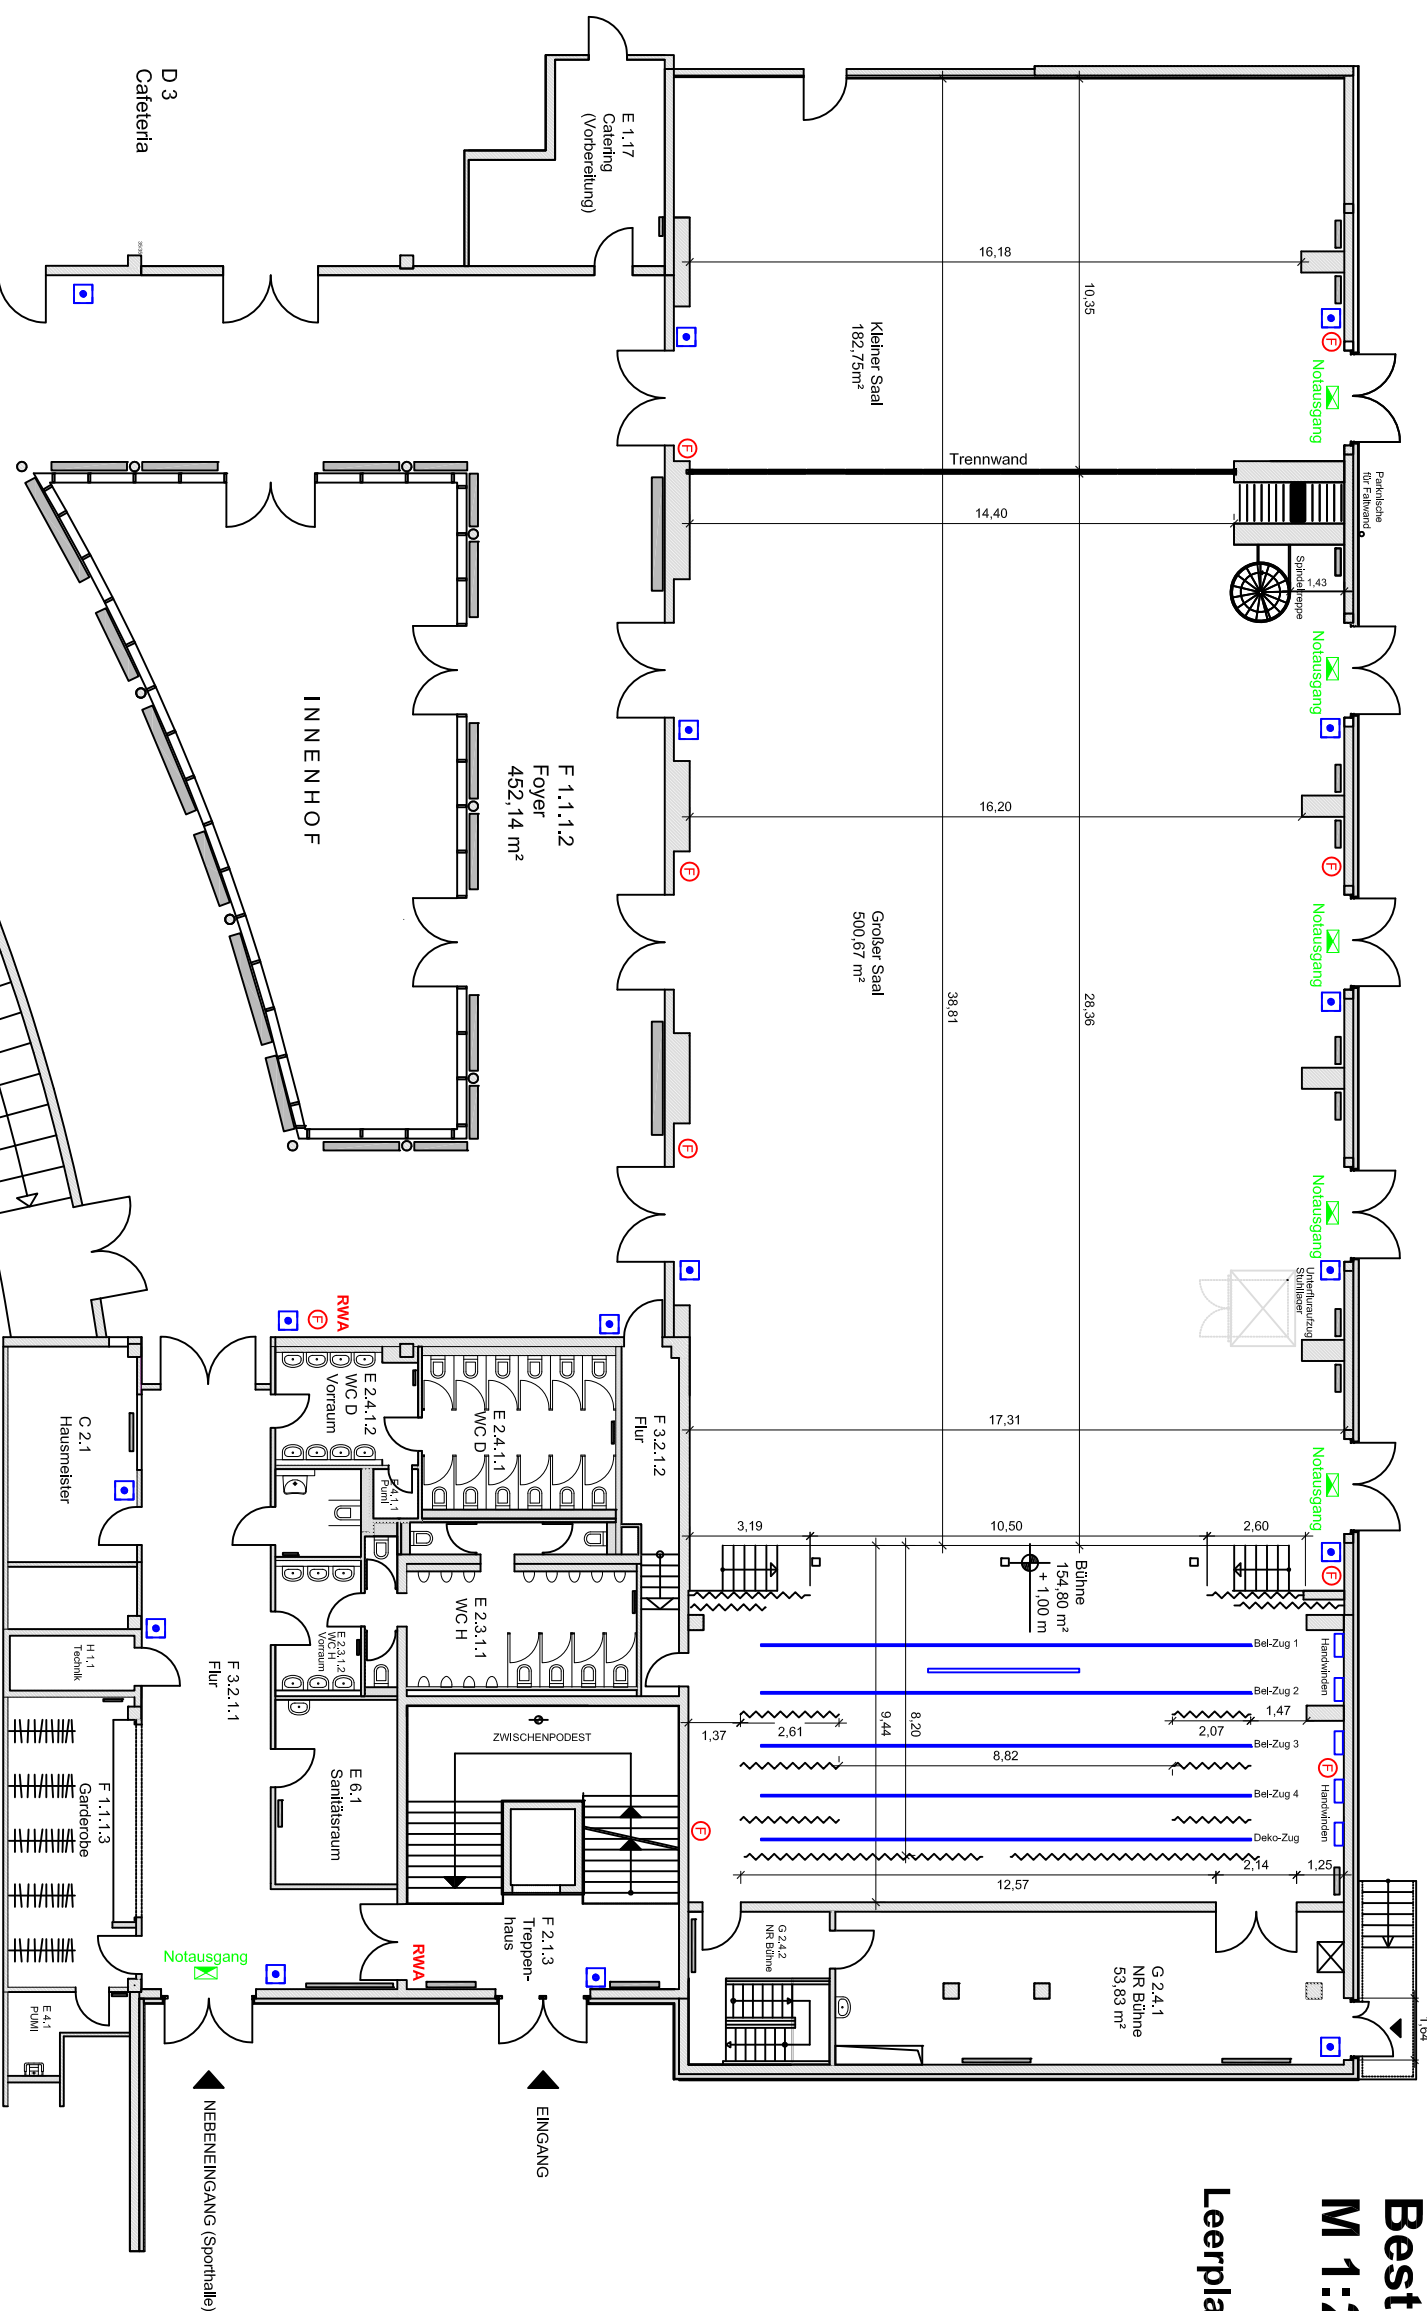

#### Legende

- Ⓡ Feuerlöscher
- Hausalarm
- Ⓜ Wandhydrant
- RWA RWA-Öffner
- ➔ Fluchtweg
- ✉ Notausgang

D 4  
Schulbibliothek

D 3  
Cafeteria

Haupteingang  
durch Windfang

<p><b>SAALBAU</b> Wir machen Begegnungen möglich!</p>	Bauherr Stadt Frankfurt vertreten durch:		<p><b>HOCHTIEF</b> PPP SCHULPARTNER</p>			
	Liegenschaft			Gebeschusstraße 5 65929 Frankfurt-Höchst		
Bestuhlungsplan 1.01	Datum 18.08.2009	Format DIN-A3	Maßstab 1:200	Datei 12-0101V03	Gez. Bartsch	Nr. 1.01