


# Flächenplan EG M 1:200

## Leerplan

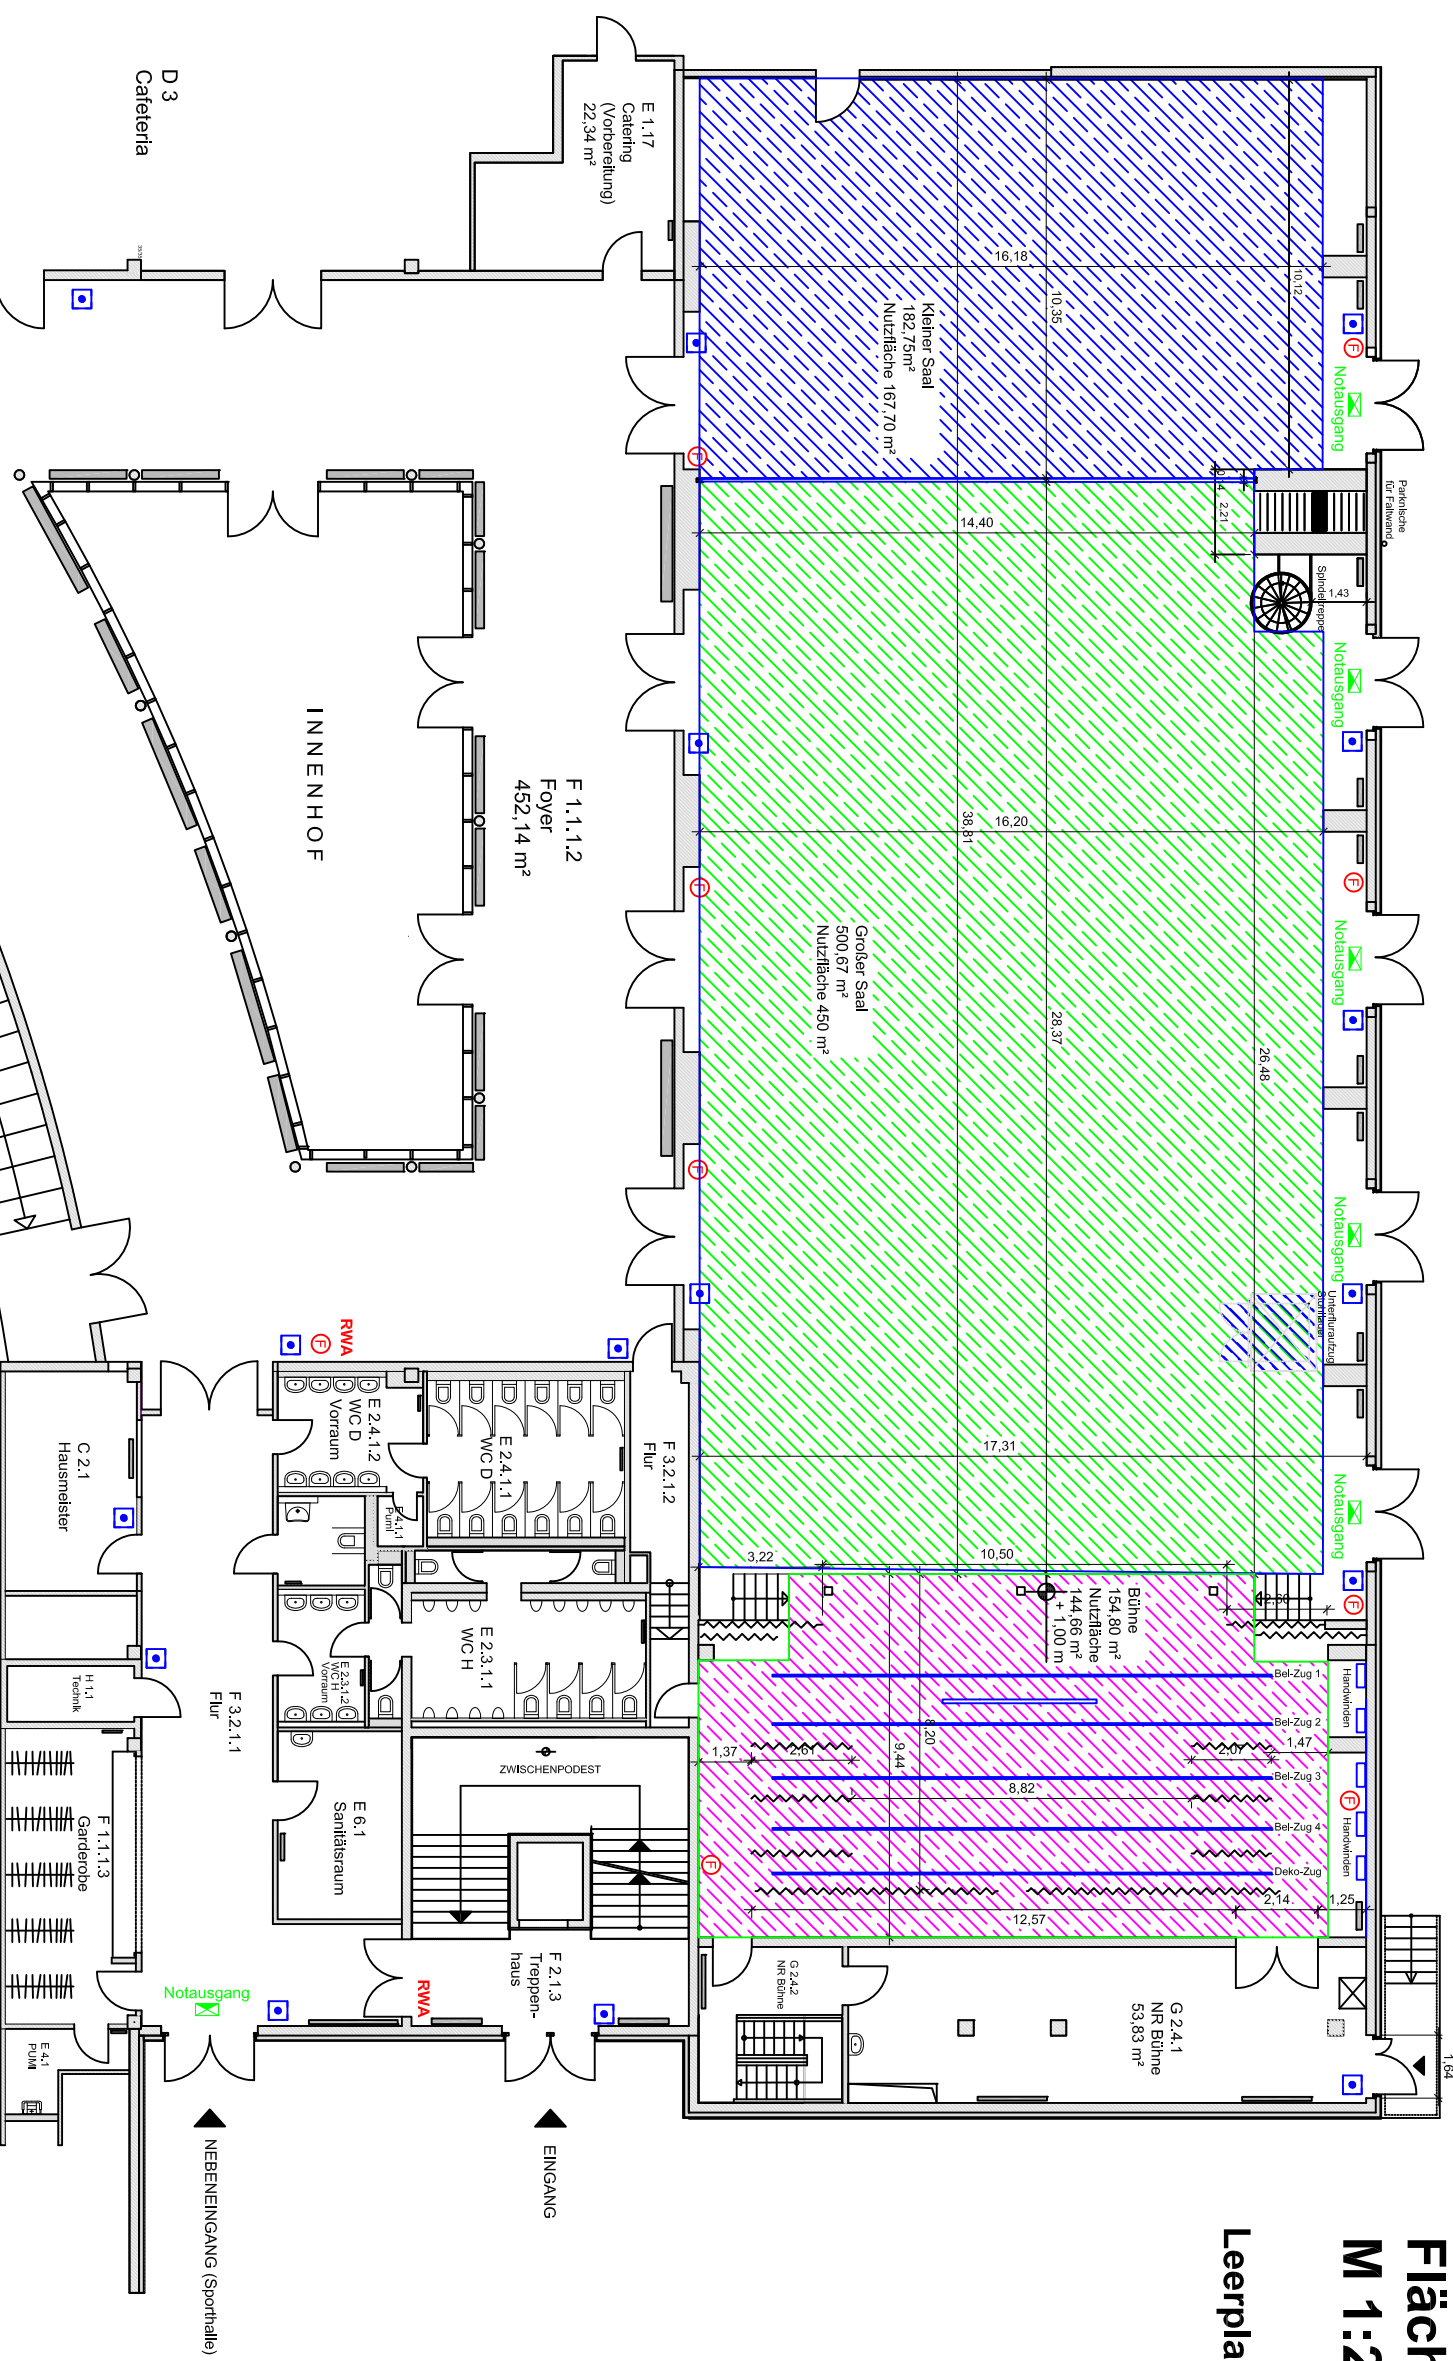

- Legende**
- Feuerlöscher
  - Hausalarm
  - Wandhydrant
  - RWA RWA-Öffner
  - Fluchtweg
  - Notausgang

Haupteingang durch Windfang

<p>Wir machen Begegnungen möglich!</p>		Bauherr Stadt Frankfurt vertreten durch: Liegenschaft		<p>PPP SCHLUSSPARTNER</p>	
Datum	Format	Maßstab	Datum	Datei	Nr.
15.09.2009	DIN-A3	1:200	12-0101V03-Leerplan-Flä.	Bartsch	EG
Flächenplan EG			Gebeschusstraße 5 65929 Frankfurt-Höchst		