

# Bestuhlungsplan 2.01


## M 1:200

**Reihenbestuhlung - Konzert/Vortrag**

570 Sitzplätze großer Saal  
160 Sitzplätze kleiner Saal  
730 Sitzplätze

### Legende

- Ⓢ Feuerlöscher
- Hausalarm
- Ⓜ Wandhydrant
- RWA RWA-Öffner
- Fluchtweg
- ✘ Notausgang

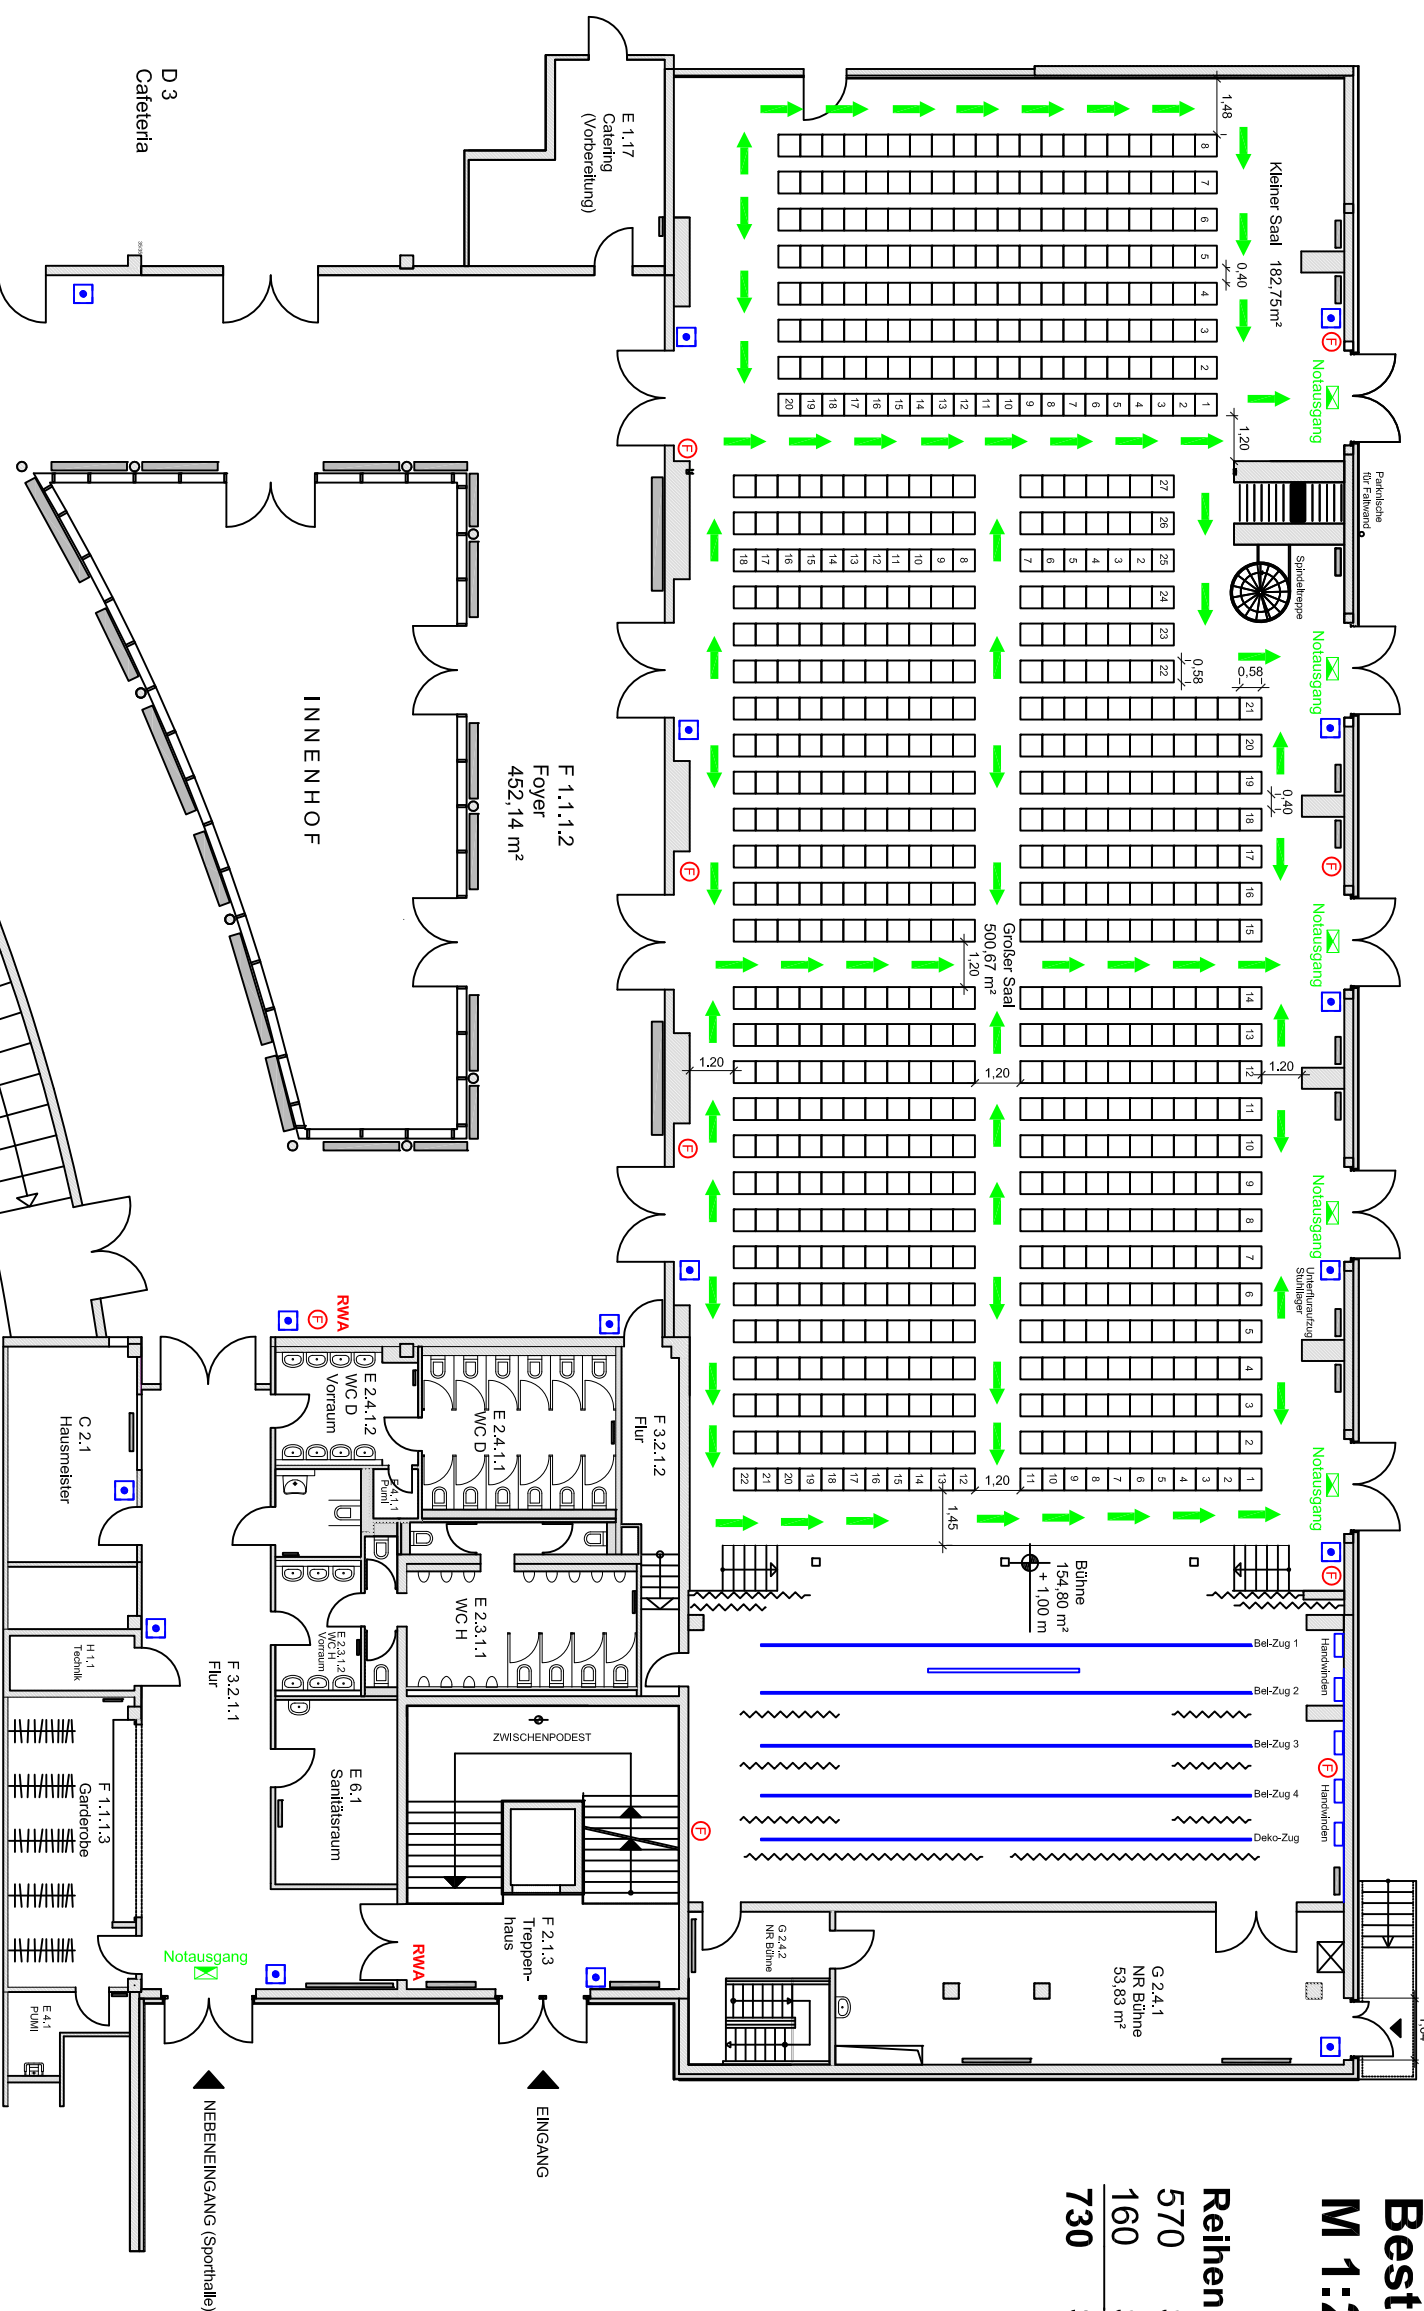

D 4  
Schulbibliothek

Haupteingang  
durch Windfang

<p><b>Wir machen Begegnungen möglich!</b></p>		Bauherr Stadt Frankfurt vertreten durch:	
		<p>PPP SCHULPARTNER</p>	
Bestuhlungsplan 2.01		Liegenschaft BIKUZ Gebeschtsstraße 5 65929 Frankfurt-Höchst	
Datum 16.11.2009	Format DIN-A3	Maßstab 1:200	Datei 12-0201V03
		Gez. Bartsch	Nr. 2.01