

# Bestuhlungsplan 2.02

## M 1:200


Reihenbestuhlung - Konzert/Vortrag

**534** Sitzplätze großer Saal

**156** Sitzplätze kleiner Saal

### Legende

- Ⓢ Feuerlöscher
- Hausalarm
- Ⓜ Wandhydrant
- RWA RWA-Öffner
- ➔ Fluchtweg
- ✉ Notausgang

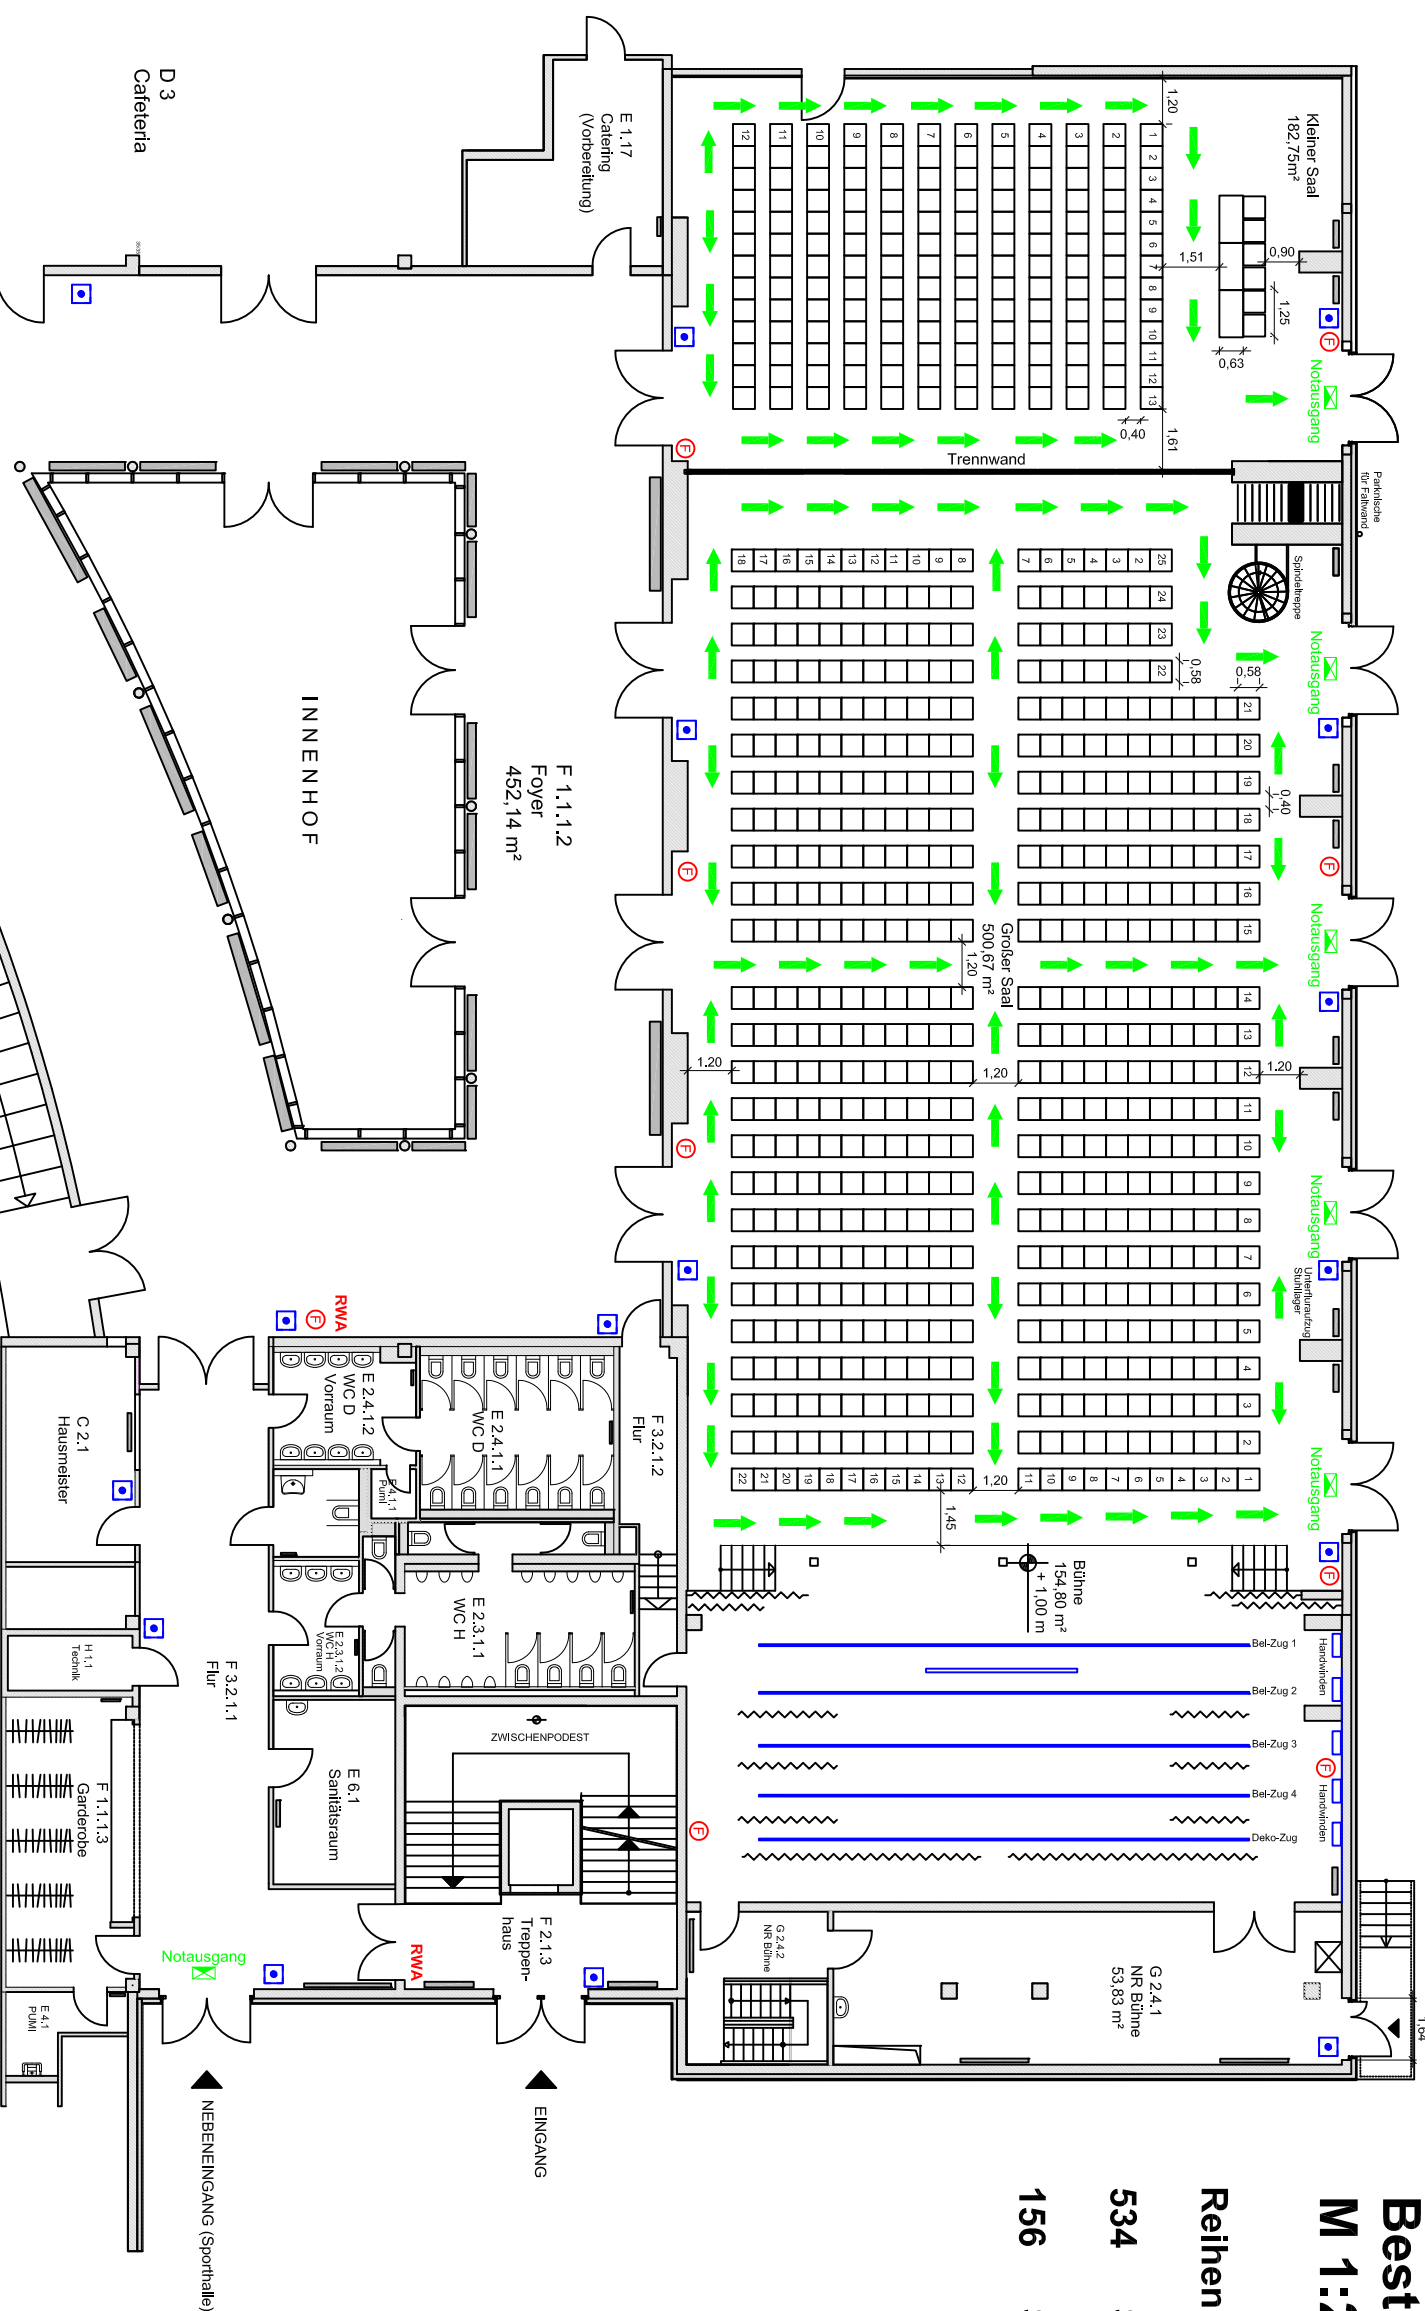

<p><b>Wir machen Begegnungen möglich!</b></p>	Bauherr Stadt Frankfurt vertreten durch:	<p>BIKUZ                  Gebeschtsstraße 5                  65929 Frankfurt-Höchst</p>
	Bestuhlungsplan 2.02	
Datum 16.11.2009	Format DIN-A3	Maßstab 1:200
Datei 12-0202V03		Gez. Bartsch
Nr. 2.02		