


# Bestuhlungsplan 3.01

## M 1:200

**Bankettbestuhlung**  
 460 Sitzplätze großer Saal  
 120 Sitzplätze kleiner Saal  
 580 Sitzplätze

### Legende

- Ⓡ Feuerlöscher
- Hausalarm
- Ⓜ Wandhydrant
- RWA RWA-Öffner
- Fluchtweg
- ✉ Notausgang

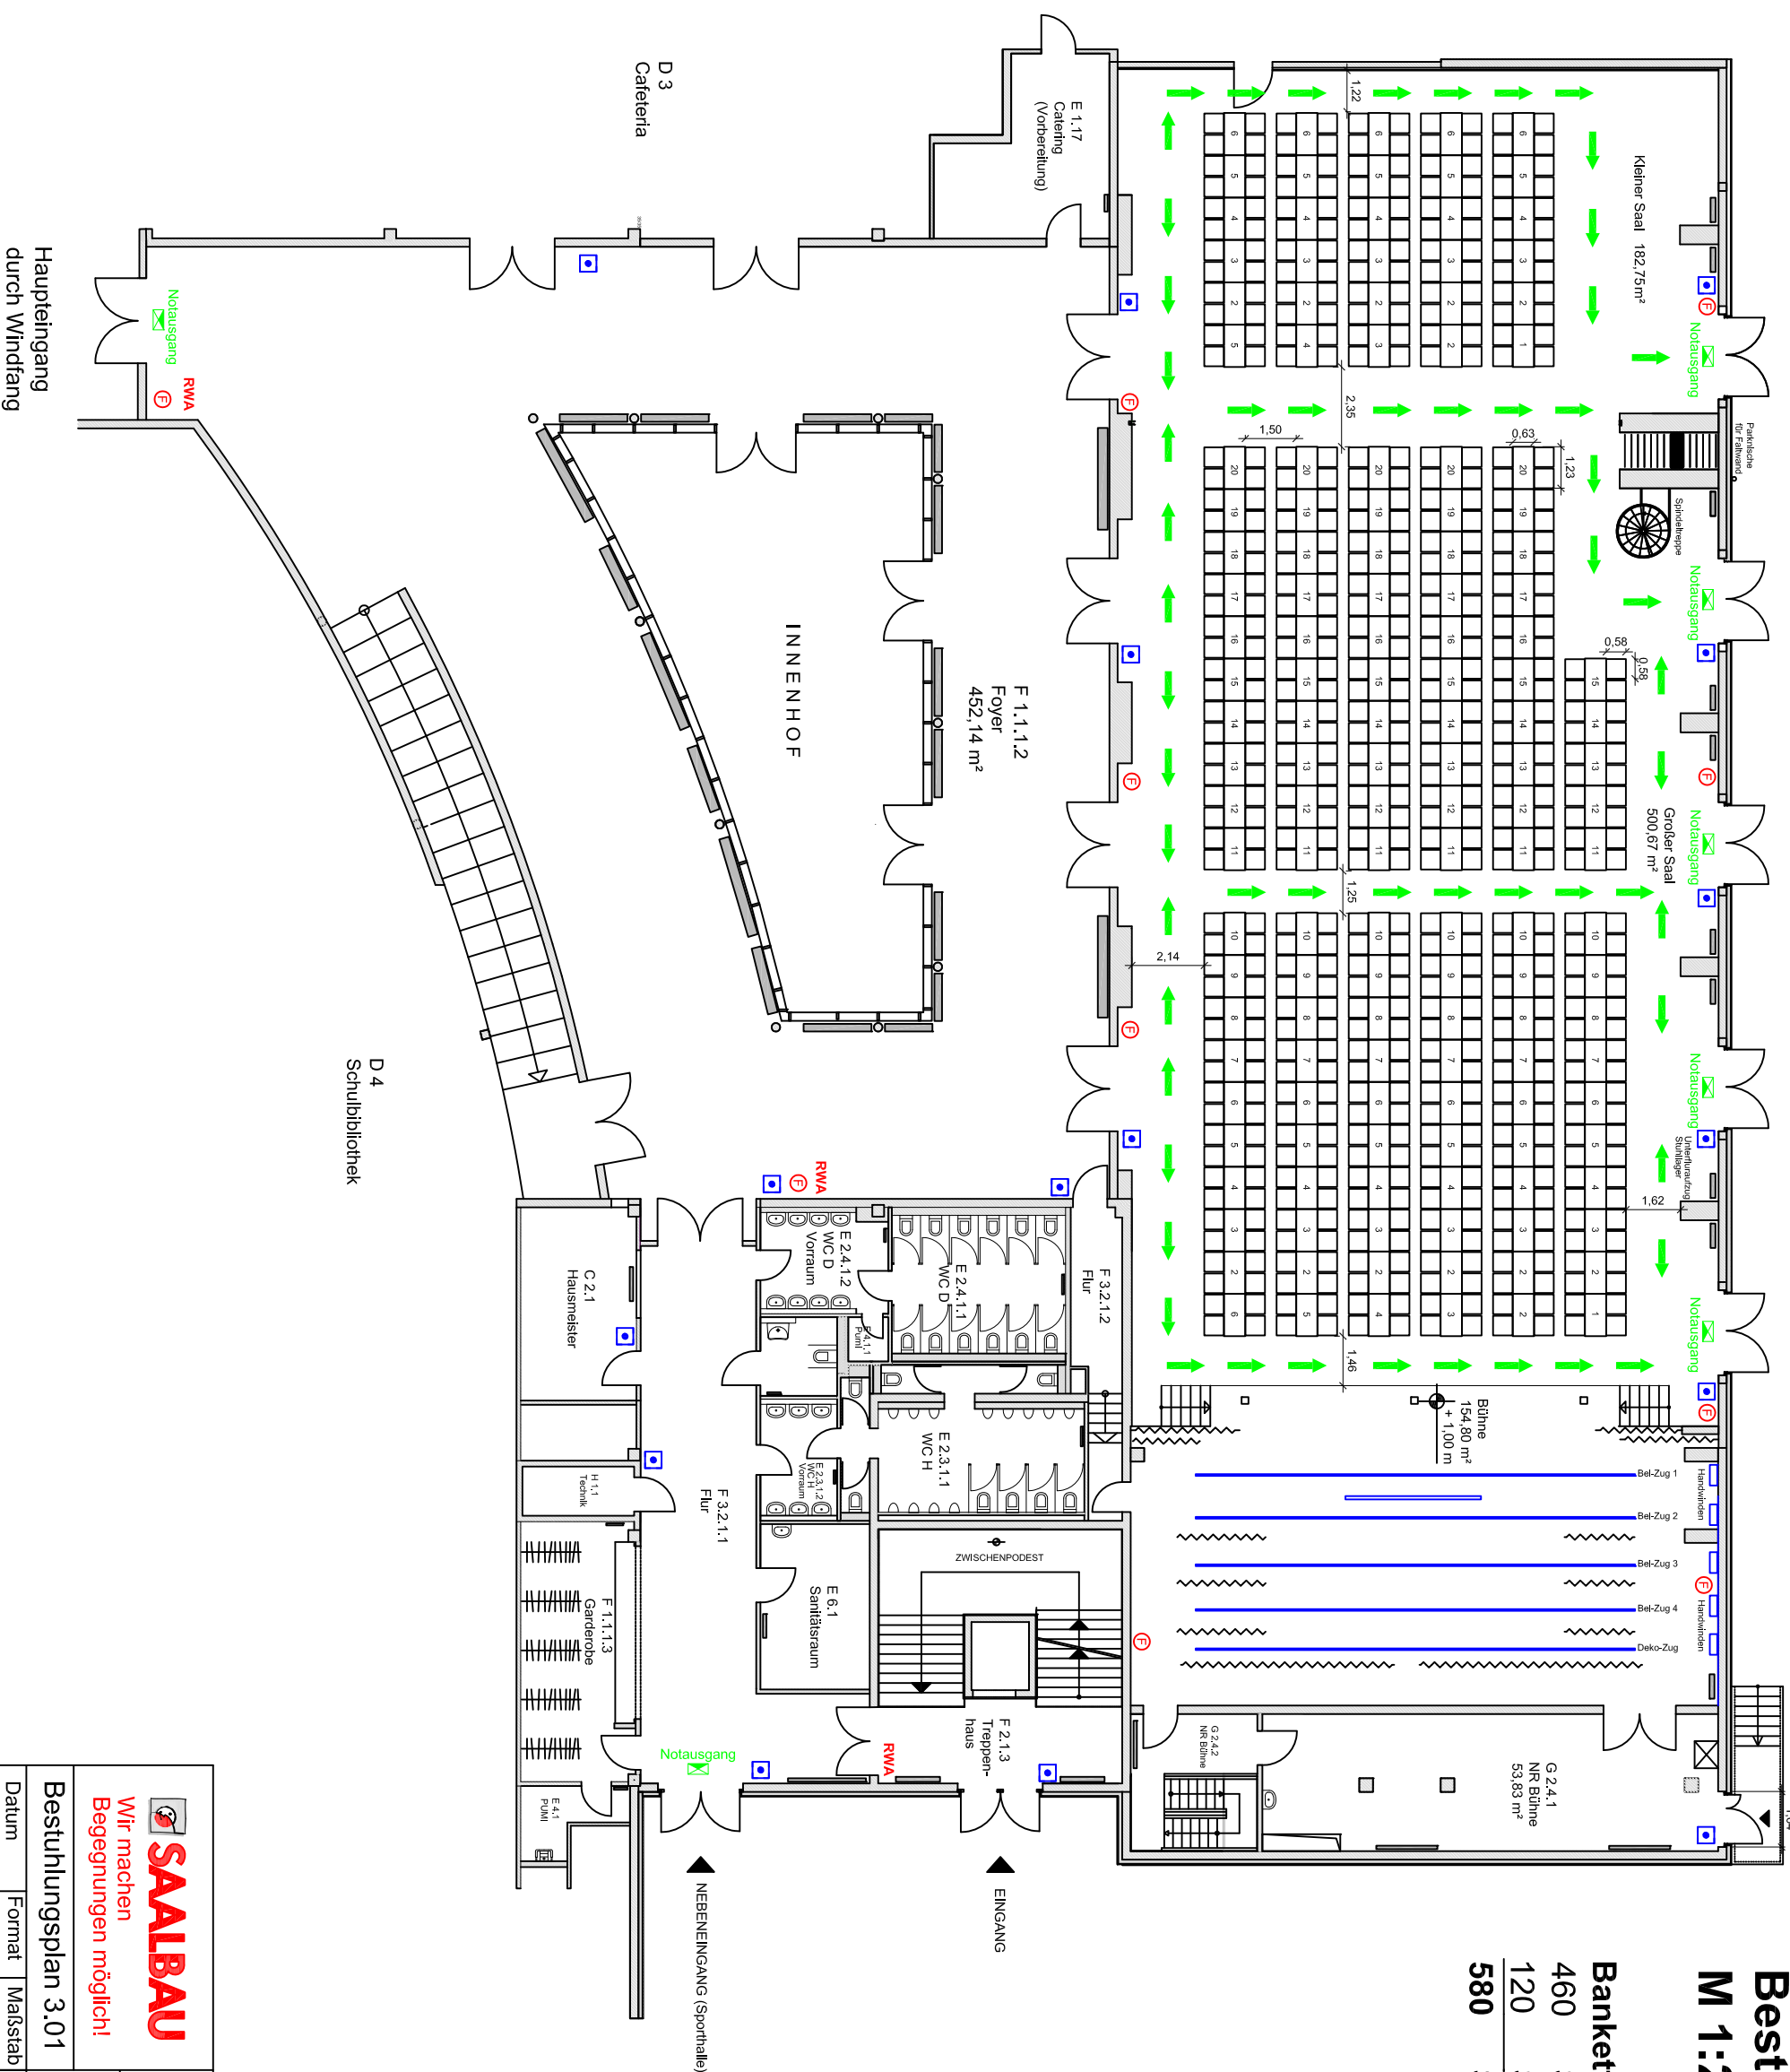

D 4  
Schulbibliothek

Haupteingang  
durch Windfang



Wir machen  
Begegnungen möglich!

### Bestuhlungsplan 3.01

Datum 16.11.2009  
 Format DIN-A3  
 Maßstab 1:200

Bauherr  
Stadt Frankfurt  
vertreten durch:



PPP SCHULPARTNER

Liegenschaft

BIKUZ  
Gebeshusstraße 5  
65929 Frankfurt-Höchst

Datei 12-0301V03

Gez. Bartsch  
 Nr. 3.01