








# Bestuhlungsplan 3.02 M 1:200

**Bankettbestuhlung**  
**460 Sitzplätze großer Saal**  
**120 Sitzplätze kleiner Saal**

## Legende

-  Feuerlöscher
-  Hausalarm
-  Wandhydrant
-  RWA-Öffner
-  Fluchtweg
-  Notausgang

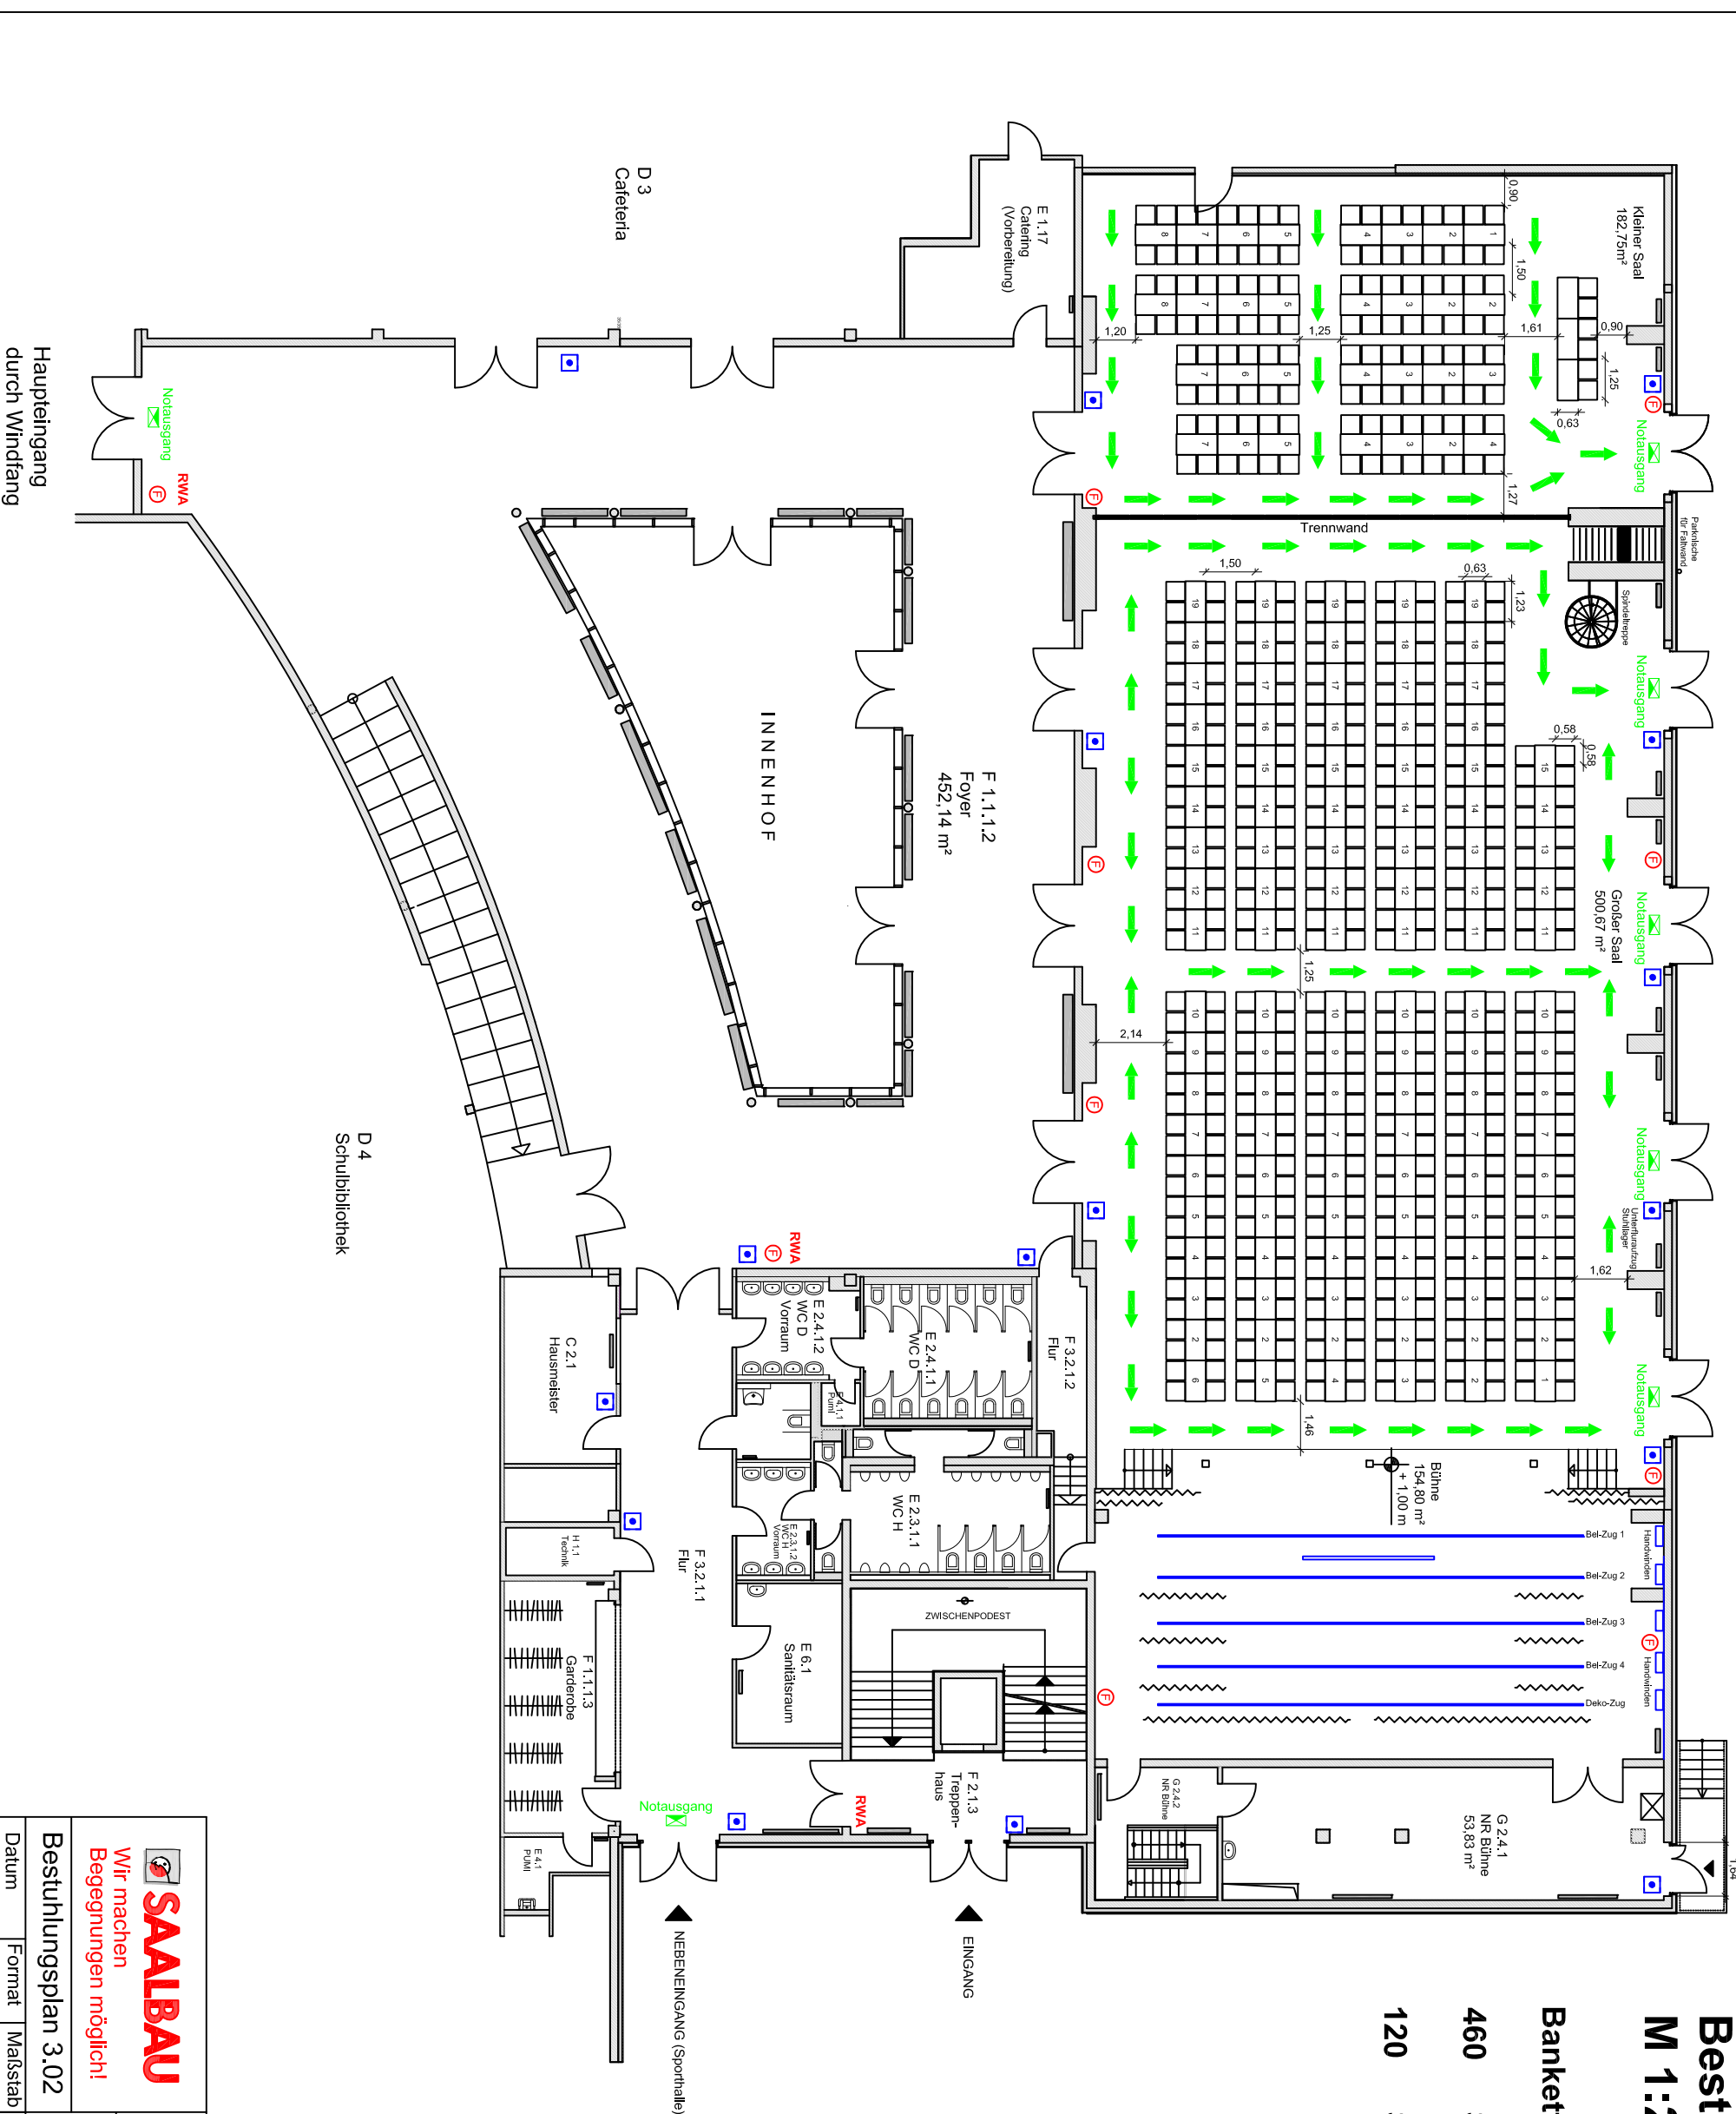

**SAALBAU**  
Wir machen Begegnungen möglich!

Bauherr  
Stadt Frankfurt  
vertreten durch:  
Liegenschaft

**HOCHTIEF**  
PPP SCHULPARTNER

Gebeschusstraße 5  
65929 Frankfurt-Höchst

Bestuhlungsplan 3.02		Datei	
Datum	Format	Maßstab	12-0302V03
16.11.2009	DIN-A3	1:200	
Gez.		Nr.	
Bartsch		3.02	