Bestuhlungsplan 4.01
M 1:200

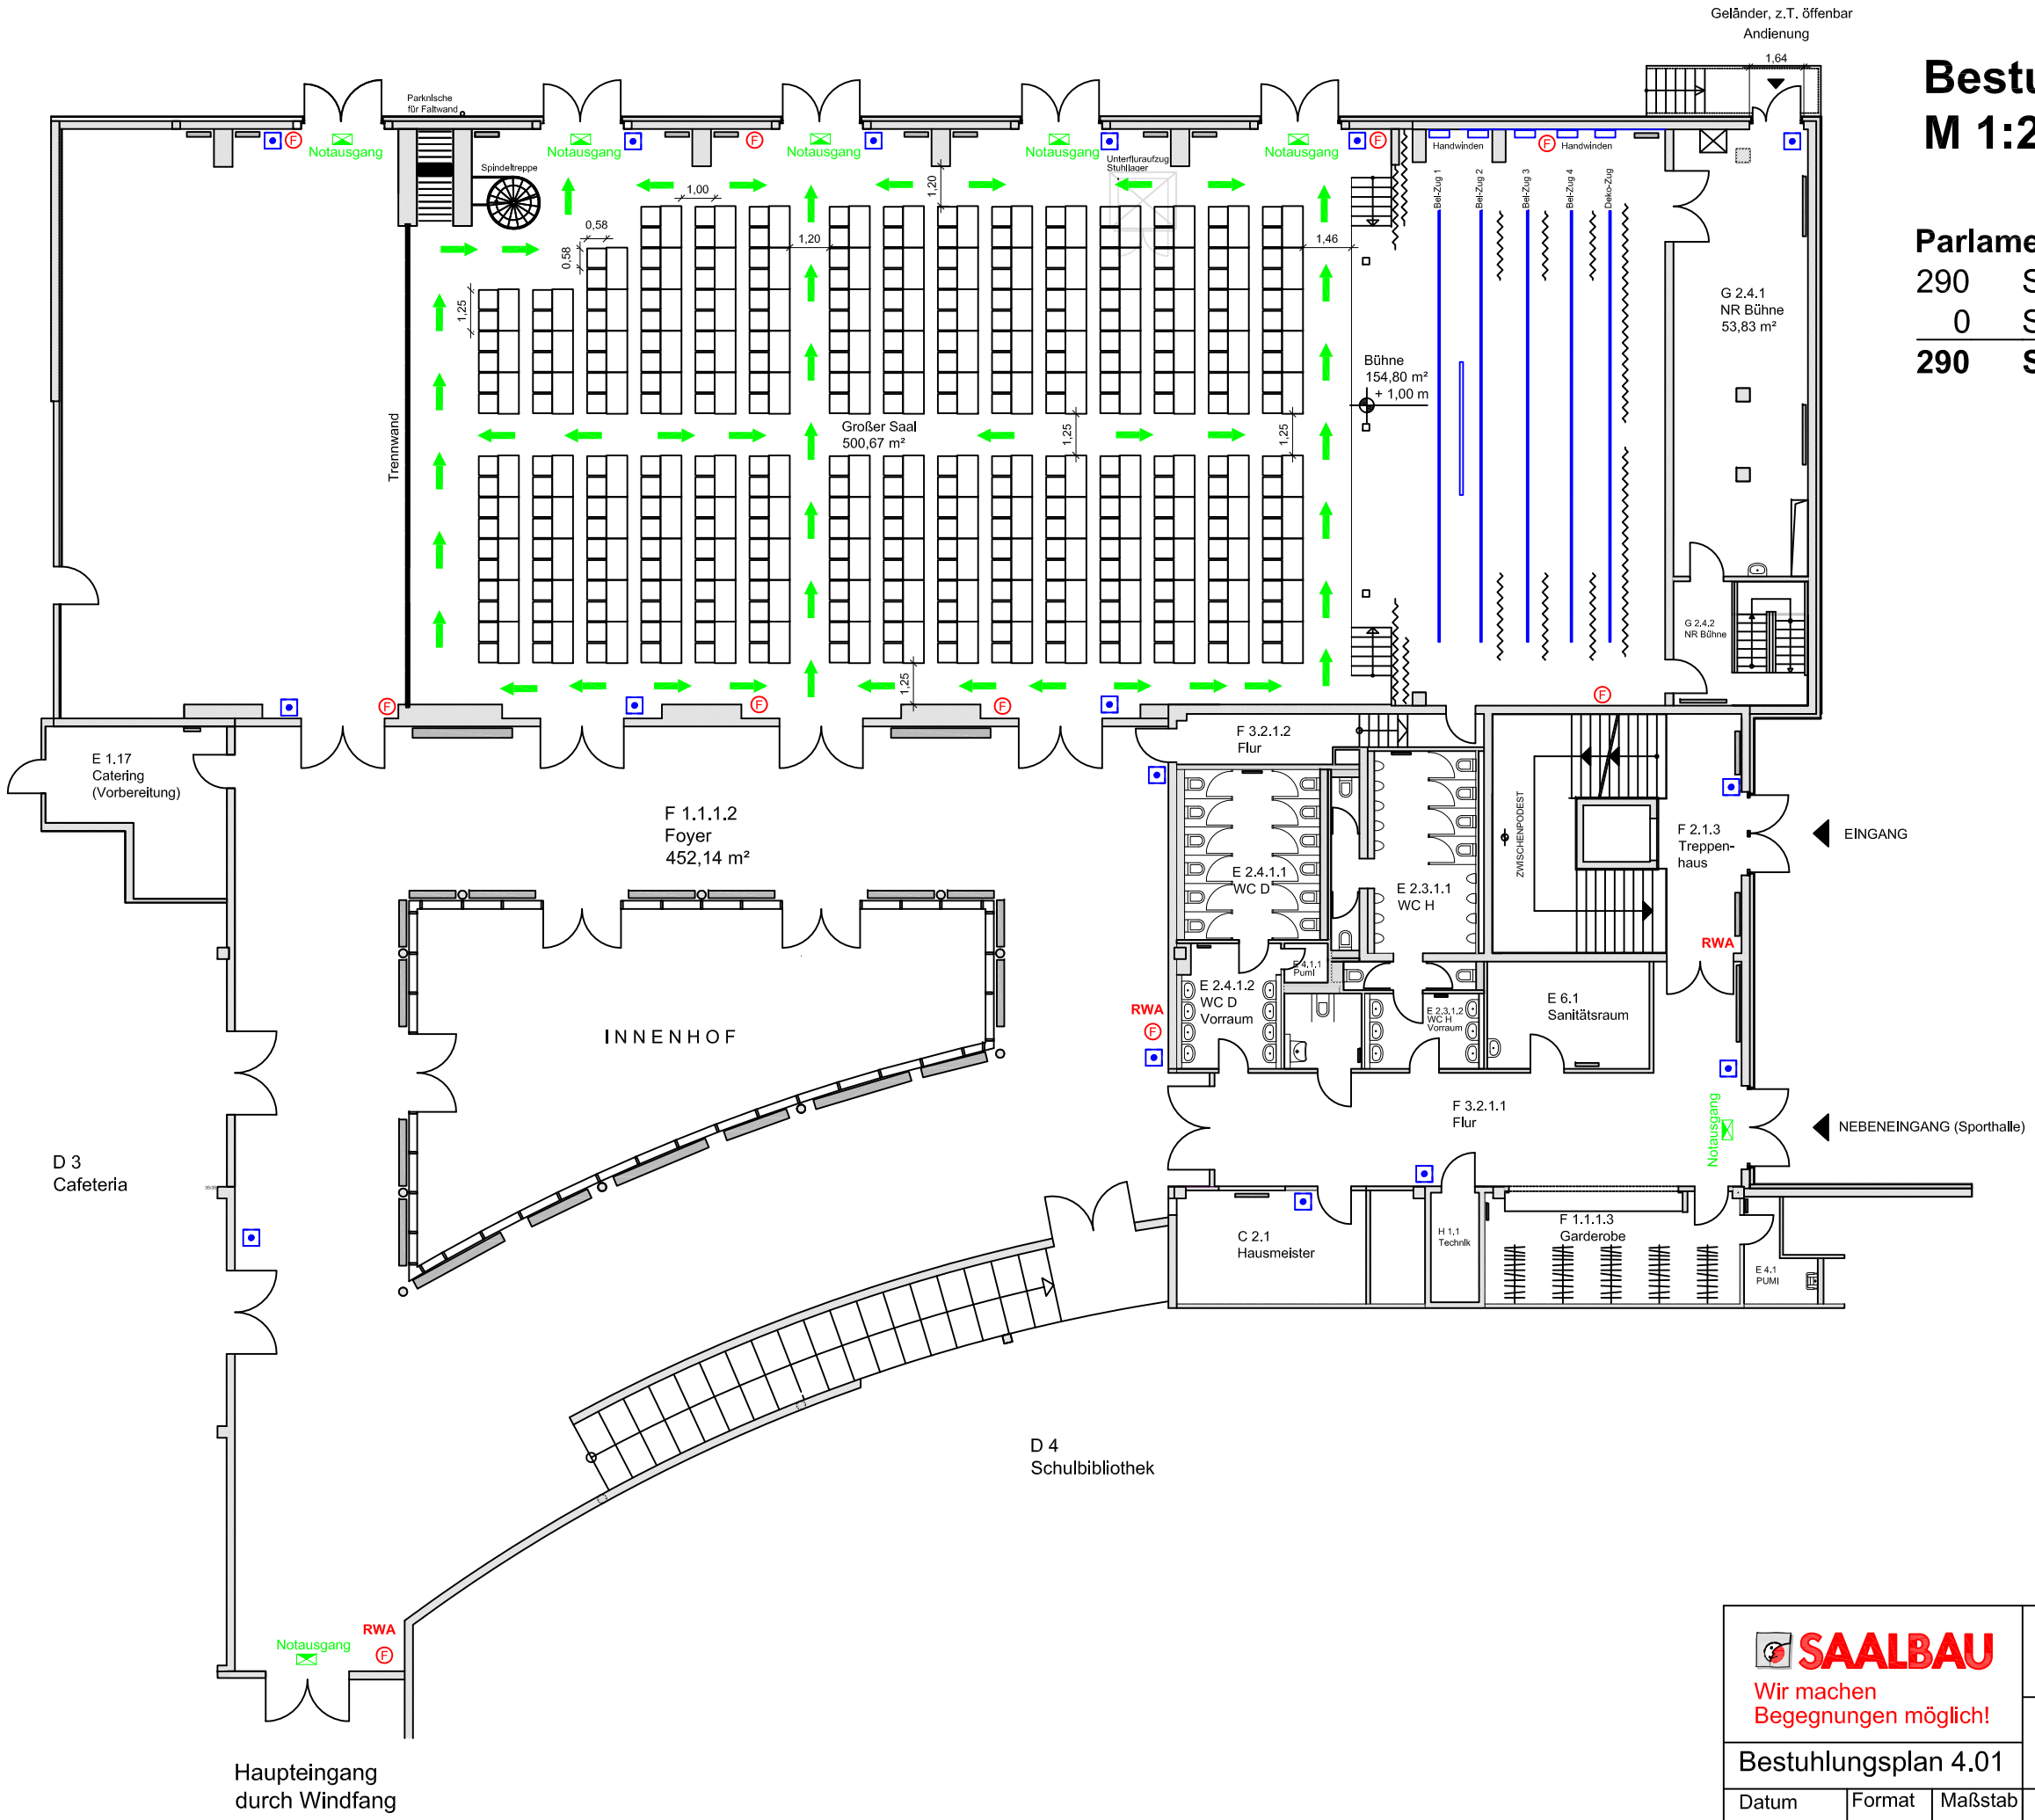

Parlamentbestuhlung

290	Sitzplätze großer Saal
0	Sitzplätze kleiner Saal
290	**Sitzplätze**

Legende

- Feuerlöscher
- Hausalarm
- Wandhydrant
- RWA-Öffner
- Fluchtweg
- Notausgang

SAALBAU
Wir machen Begegnungen möglich!

Bauherr
Stadt Frankfurt
vertreten durch:

HOCHTIEF
PPP SCHULPARTNER

Liegenschaft

BIKUZ
Gebeschusstraße 5
65929 Frankfurt-Höchst

Bestuhlungsplan 4.01

Datum	Format	Maßstab	Datei	Gez.	Nr.
16.11.2009	DIN-A3	1:200	12-0401V03	Bartsch	4.01