


# Bestuhlungsplan 4.02

## M 1:200

**Parlamentbestuhlung**  
 0 Sitzplätze großer Saal  
 84 Sitzplätze kleiner Saal  
 84 Sitzplätze

### Legende

- Ⓢ Feuerlöscher
- Hausalarm
- Ⓜ Wandhydrant
- RWA RWA-Öffner
- ➔ Fluchtweg
- ✉ Notausgang

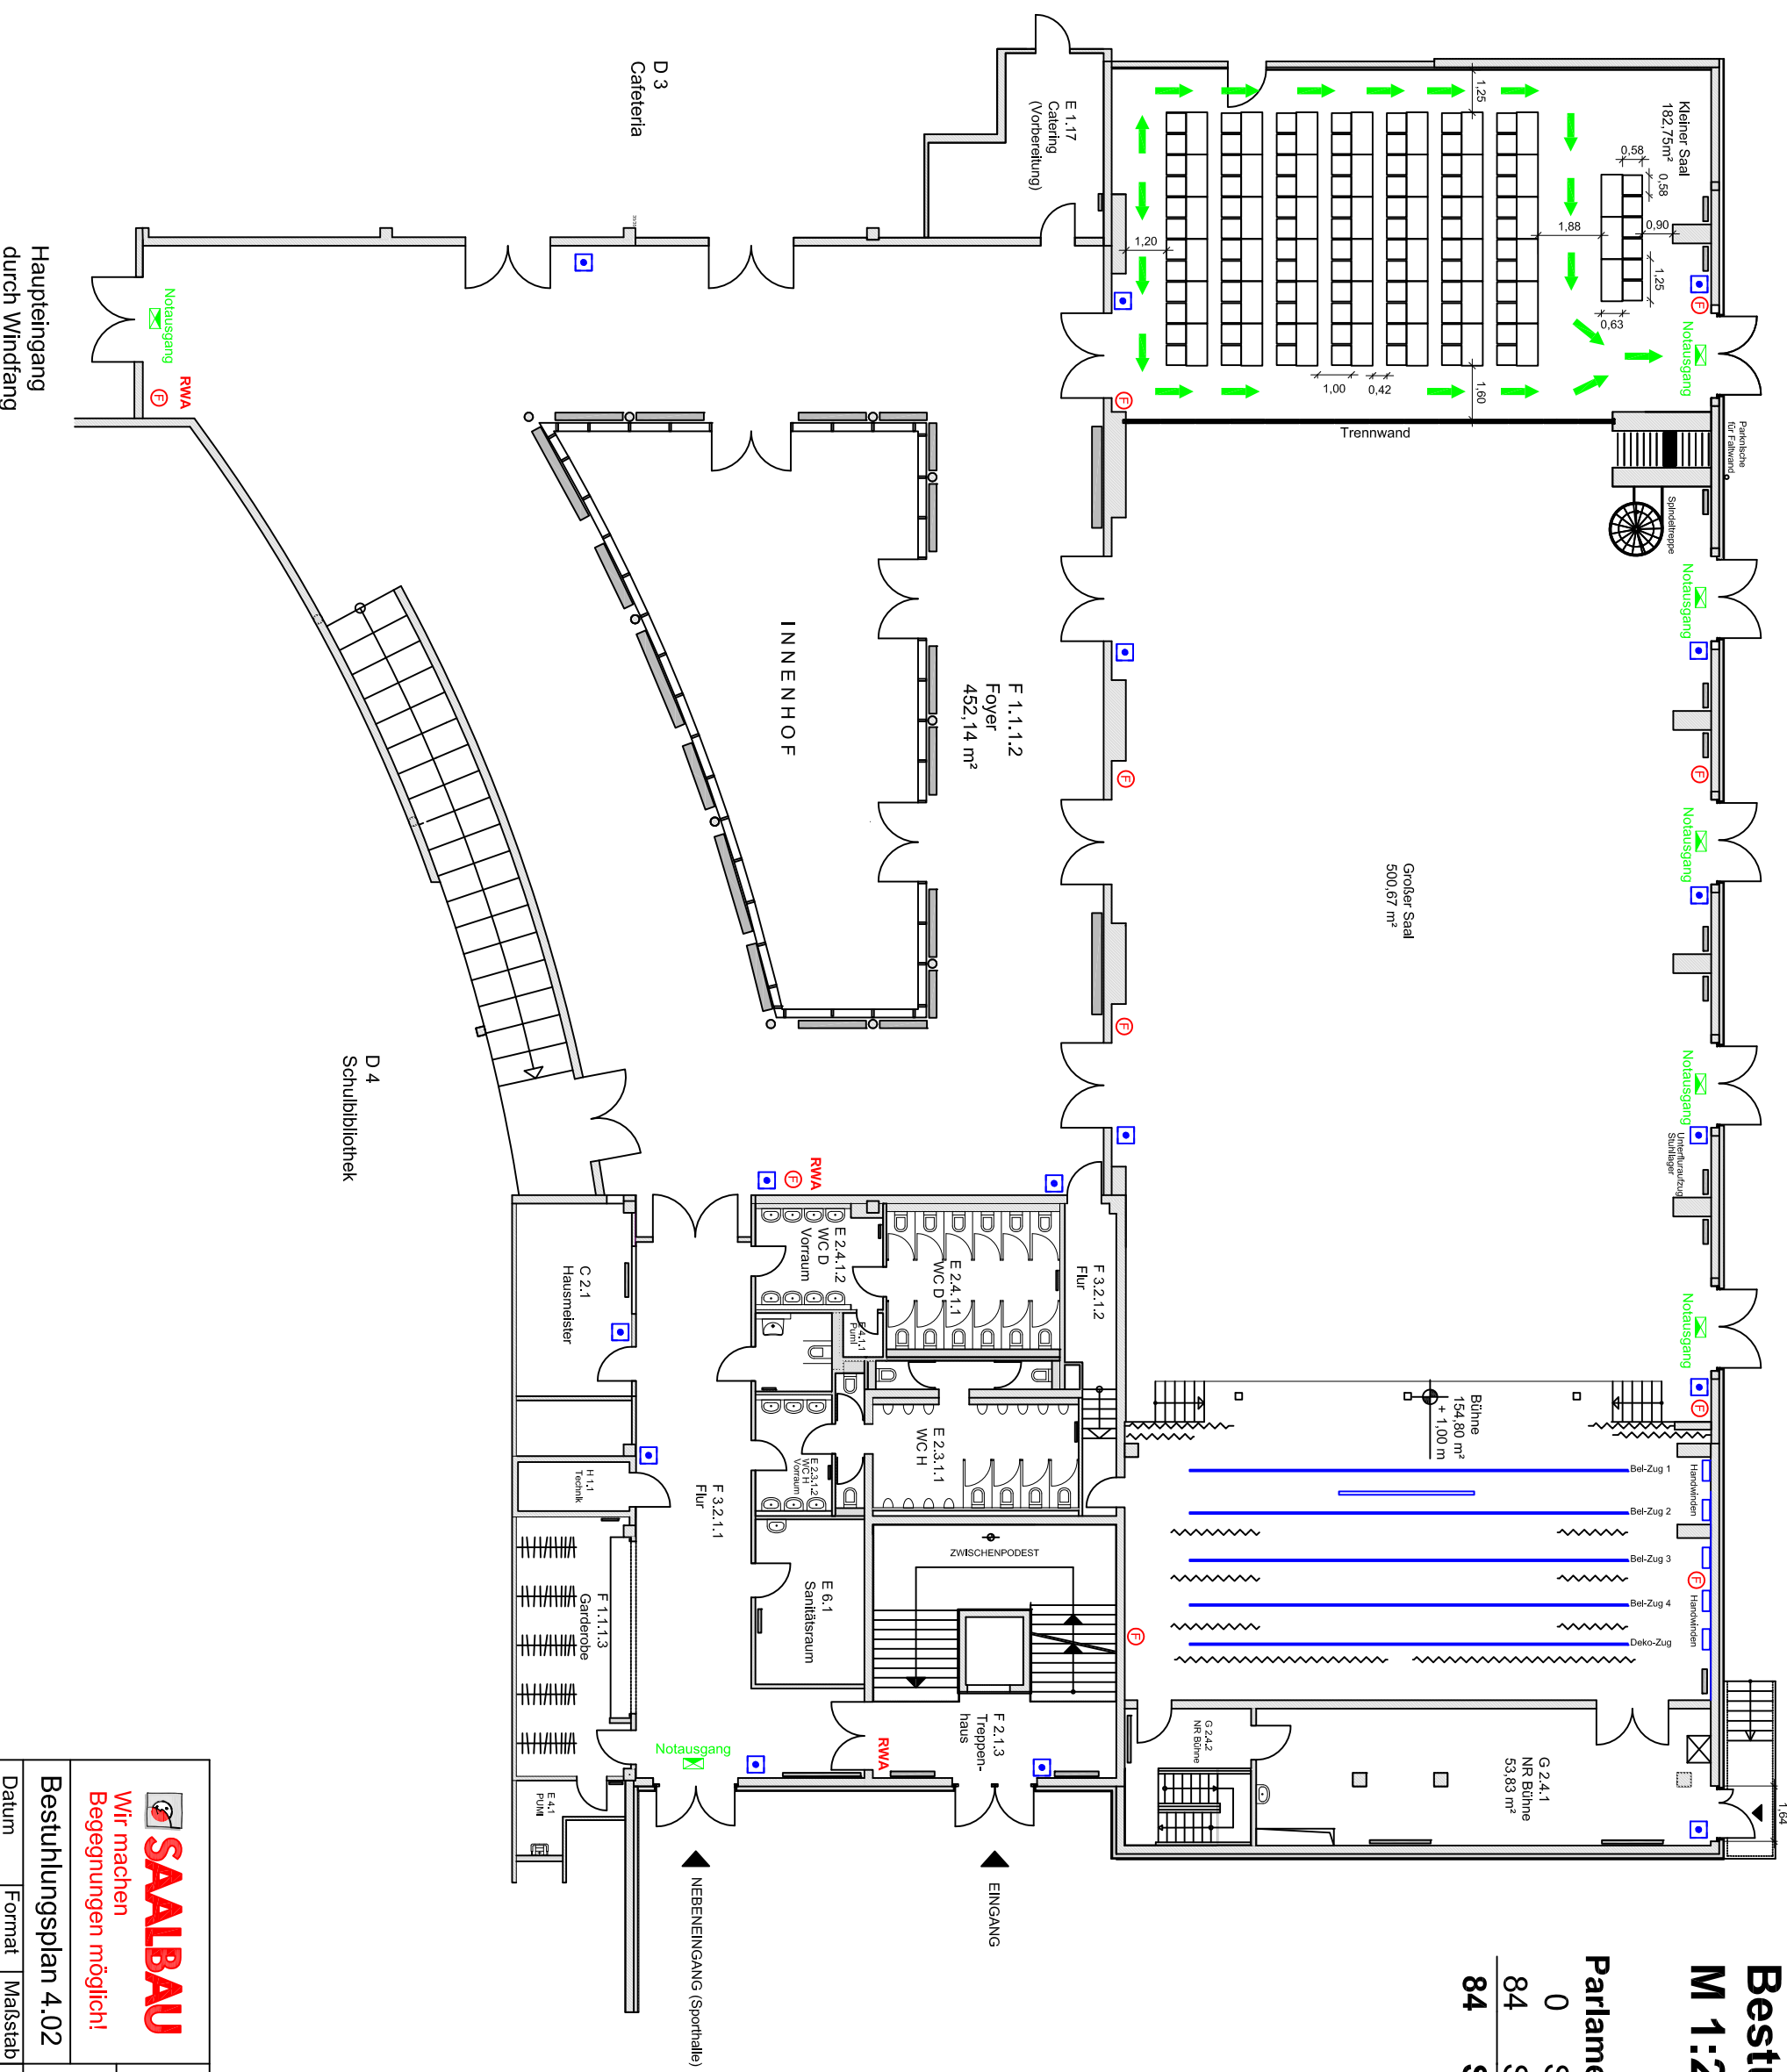

<b>SAALBAU</b> Wir machen Begegnungen möglich!		Bauherr Stadt Frankfurt vertreten durch:	
<b>Bestuhlungsplan 4.02</b>		Liegenschaft	
Datum 17.11.2009	Format DIN-A3	Maßstab 1:200	Datei 12-0402V03
		Gez. Bartsch	
		Nr. 4.02	
		<b>HOCHTIEF</b> PPP SCHULPARTNER	
		Gebeschusstraße 5 65929 Frankfurt-Höchst	