

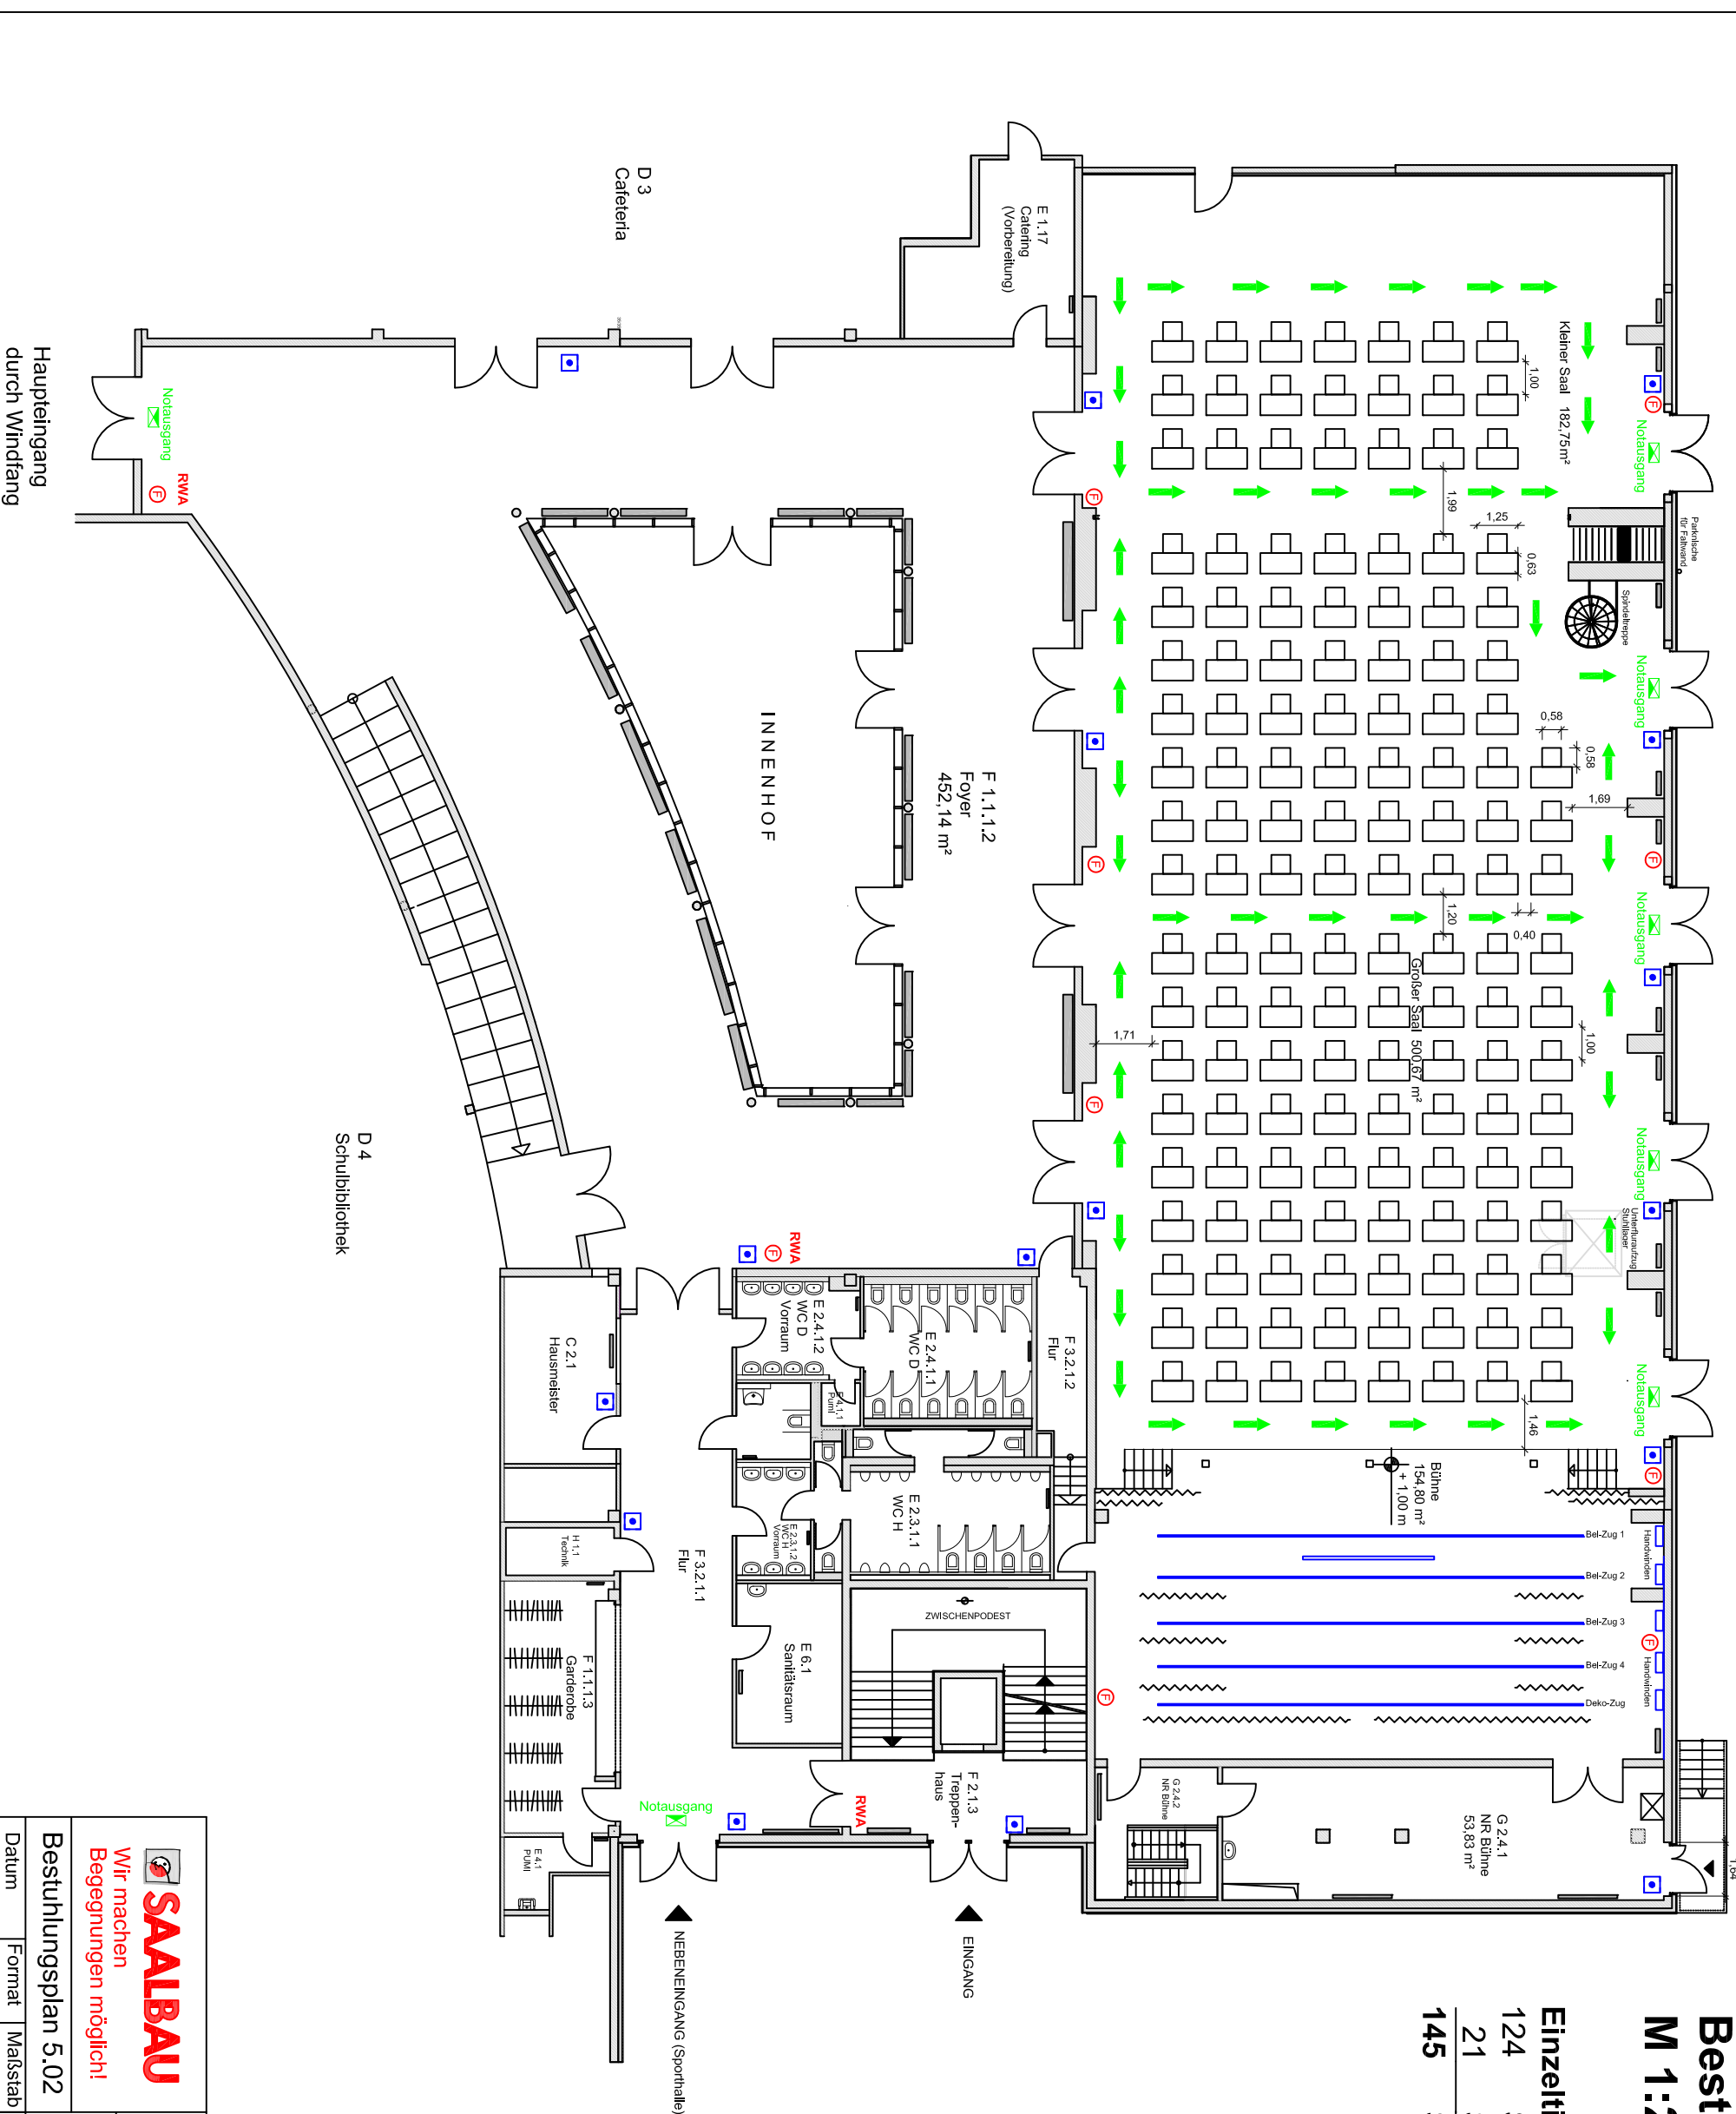
# Bestuhlungsplan 5.02



## M 1:200

- Einzelische - Prüfung**
- 124 Sitzplätze großer Saal
  - 21 Sitzplätze kleiner Saal
  - 145 Sitzplätze

### Legende

-  Feuerlöscher
-  Hausalarm
-  Wandhydrant
-  RWA-Öffner
-  Fluchtweg
-  Notausgang



 <p><b>Wir machen Begegnungen möglich!</b></p>	Bauherr Stadt Frankfurt	 <p>PPP SCHULPARTNER</p>
	vertreten durch: Liegenschaft	

<b>Bestuhlungsplan 5.02</b>		Datum	Format	Maßstab	Datei	Gez.	Nr.
		16.11.2009	DIN-A3	1:200	12-0502V03	Bartsch	5.02