

Bestuhlungsplan 5.03

M 1:200


Einzelstische - Prüfung

104 Sitzplätze großer Saal

40 Sitzplätze kleiner Saal

Legende

- ⓕ Feuerlöscher
- Hausalarm
- Ⓜ Wandhydrant
- RWA RWA-Öffner
- ➔ Fluchtweg
- ✉ Notausgang

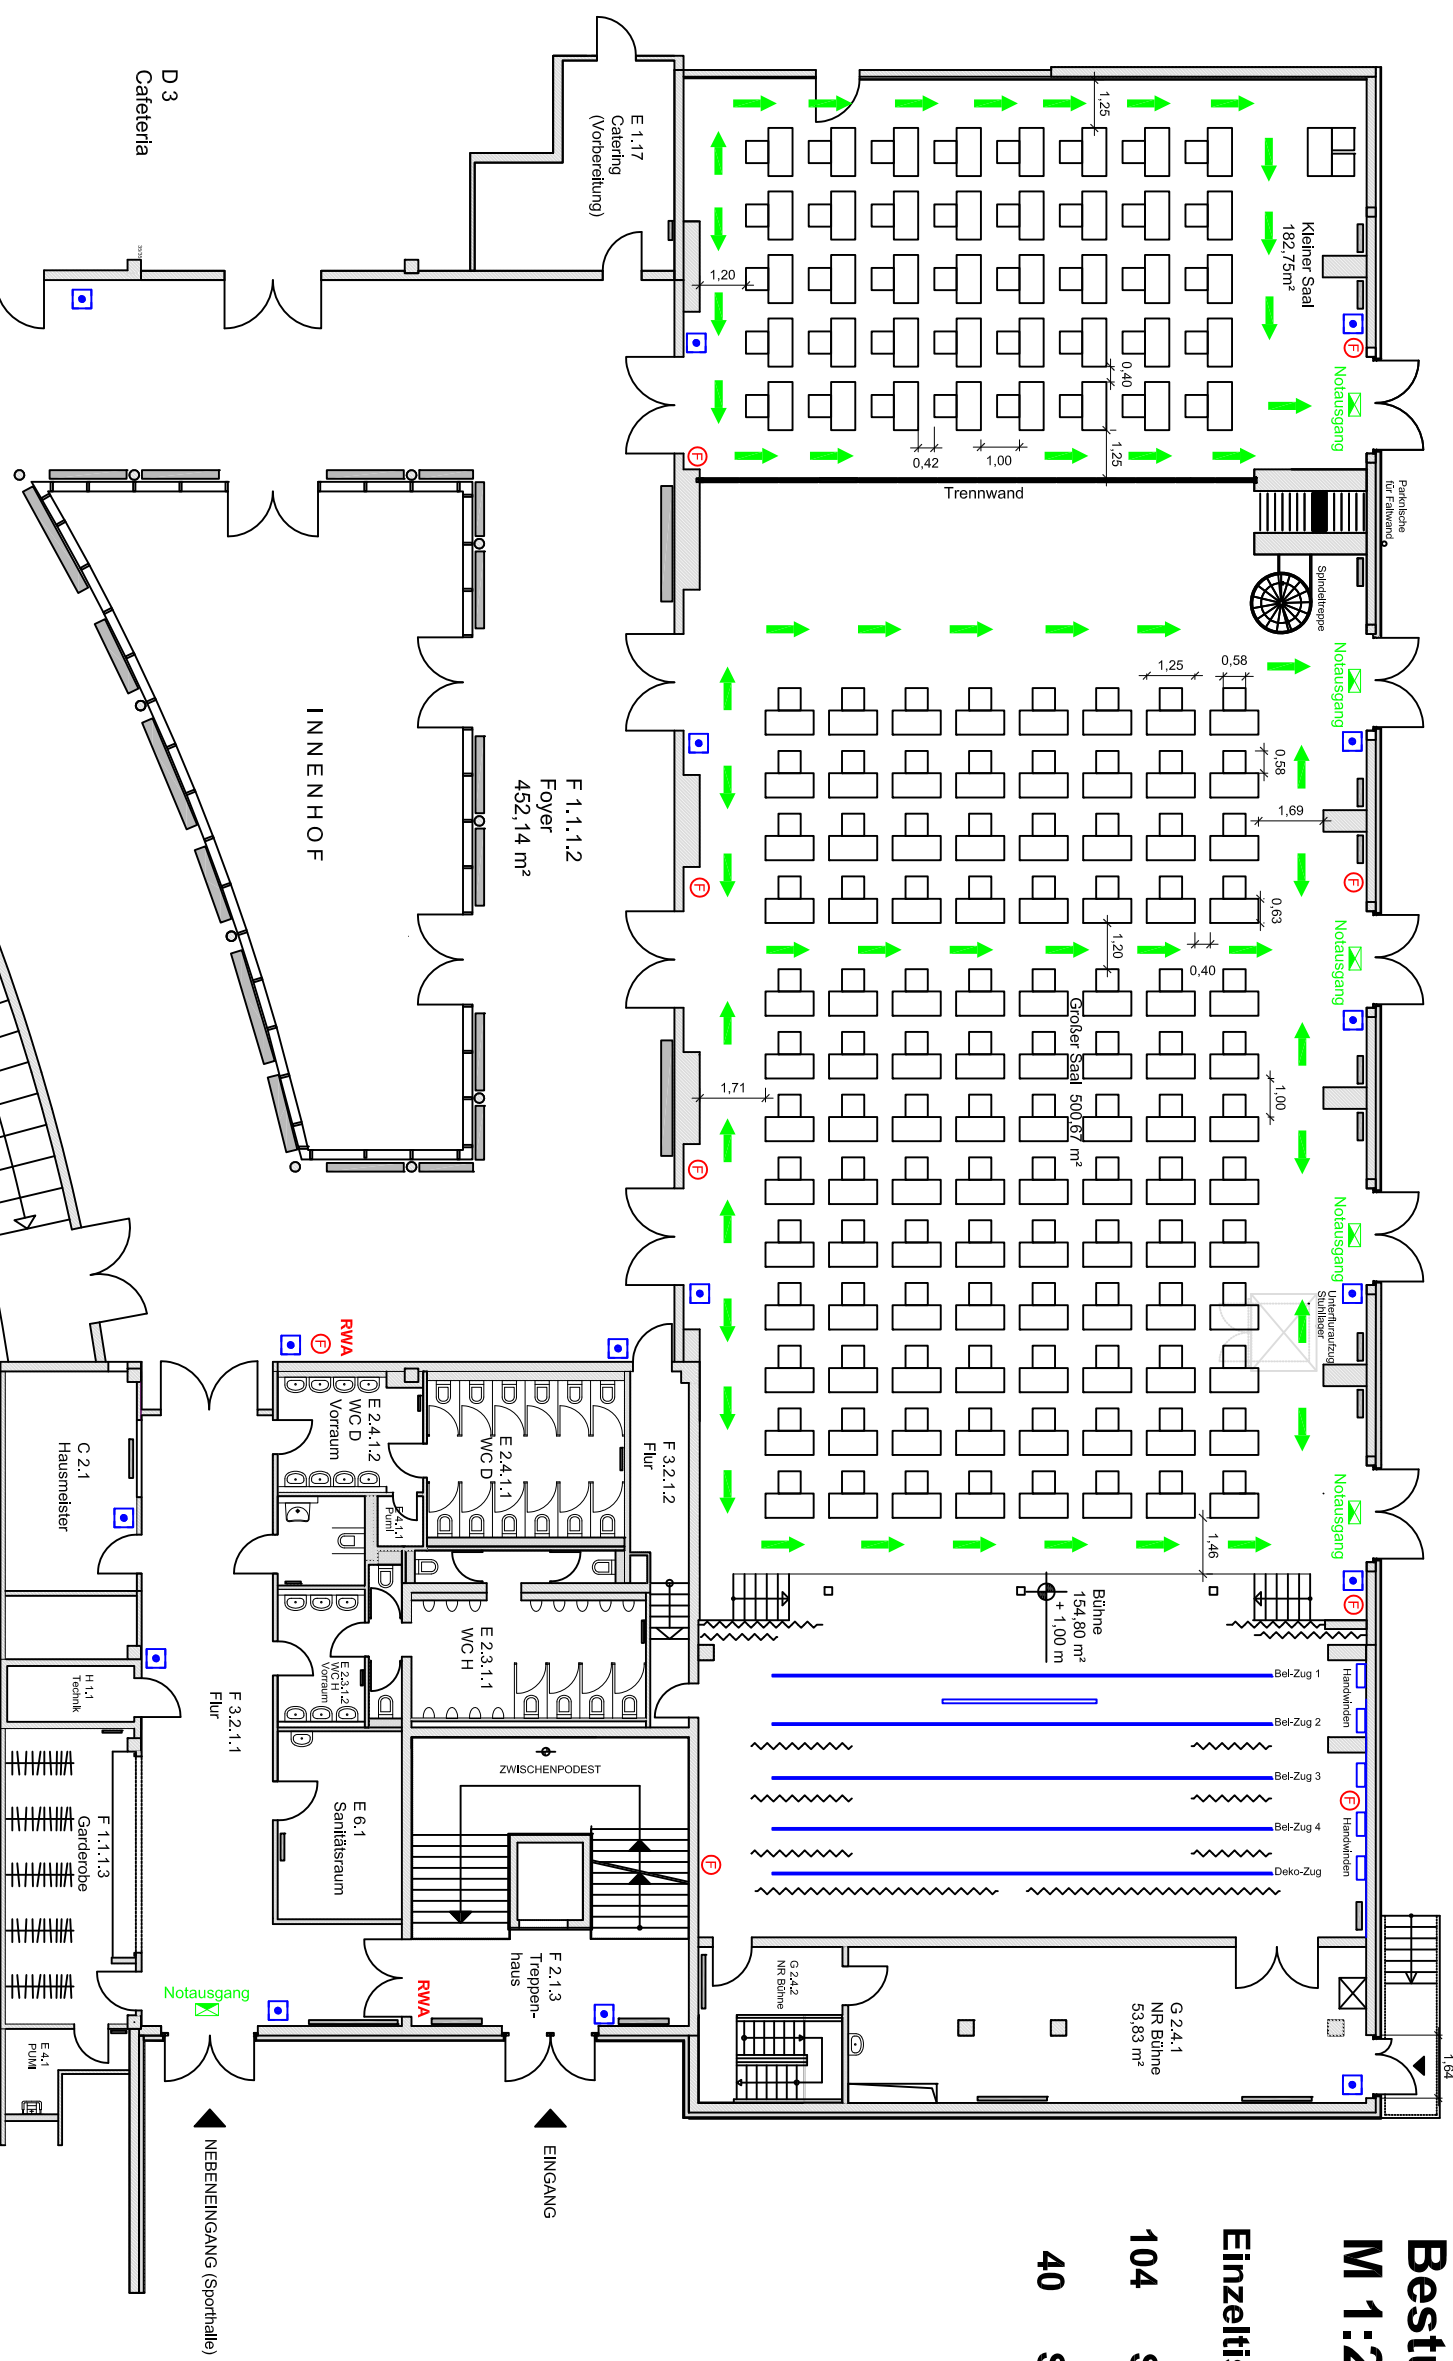

| | | | |
|----------------------------------------|---------------------|----------------------------------------------------------------|---------------------------------------------------------------------------|
| Wir machen Begegnungen möglich! | | Bauherr Stadt Frankfurt vertreten durch: Liegenschaft | BIKUZ PPP SCHULIPARTNER Gebeschusstraße 5 65929 Frankfurt-Höchst |
| Bestuhlungsplan 5.03 | Datum 16.11.2009 | Format DIN-A3 | Maßstab 1:200 |
| Datei 12-0503V03 | | Gez. Bartsch | |
| | | Nr. 5.03 | |

