
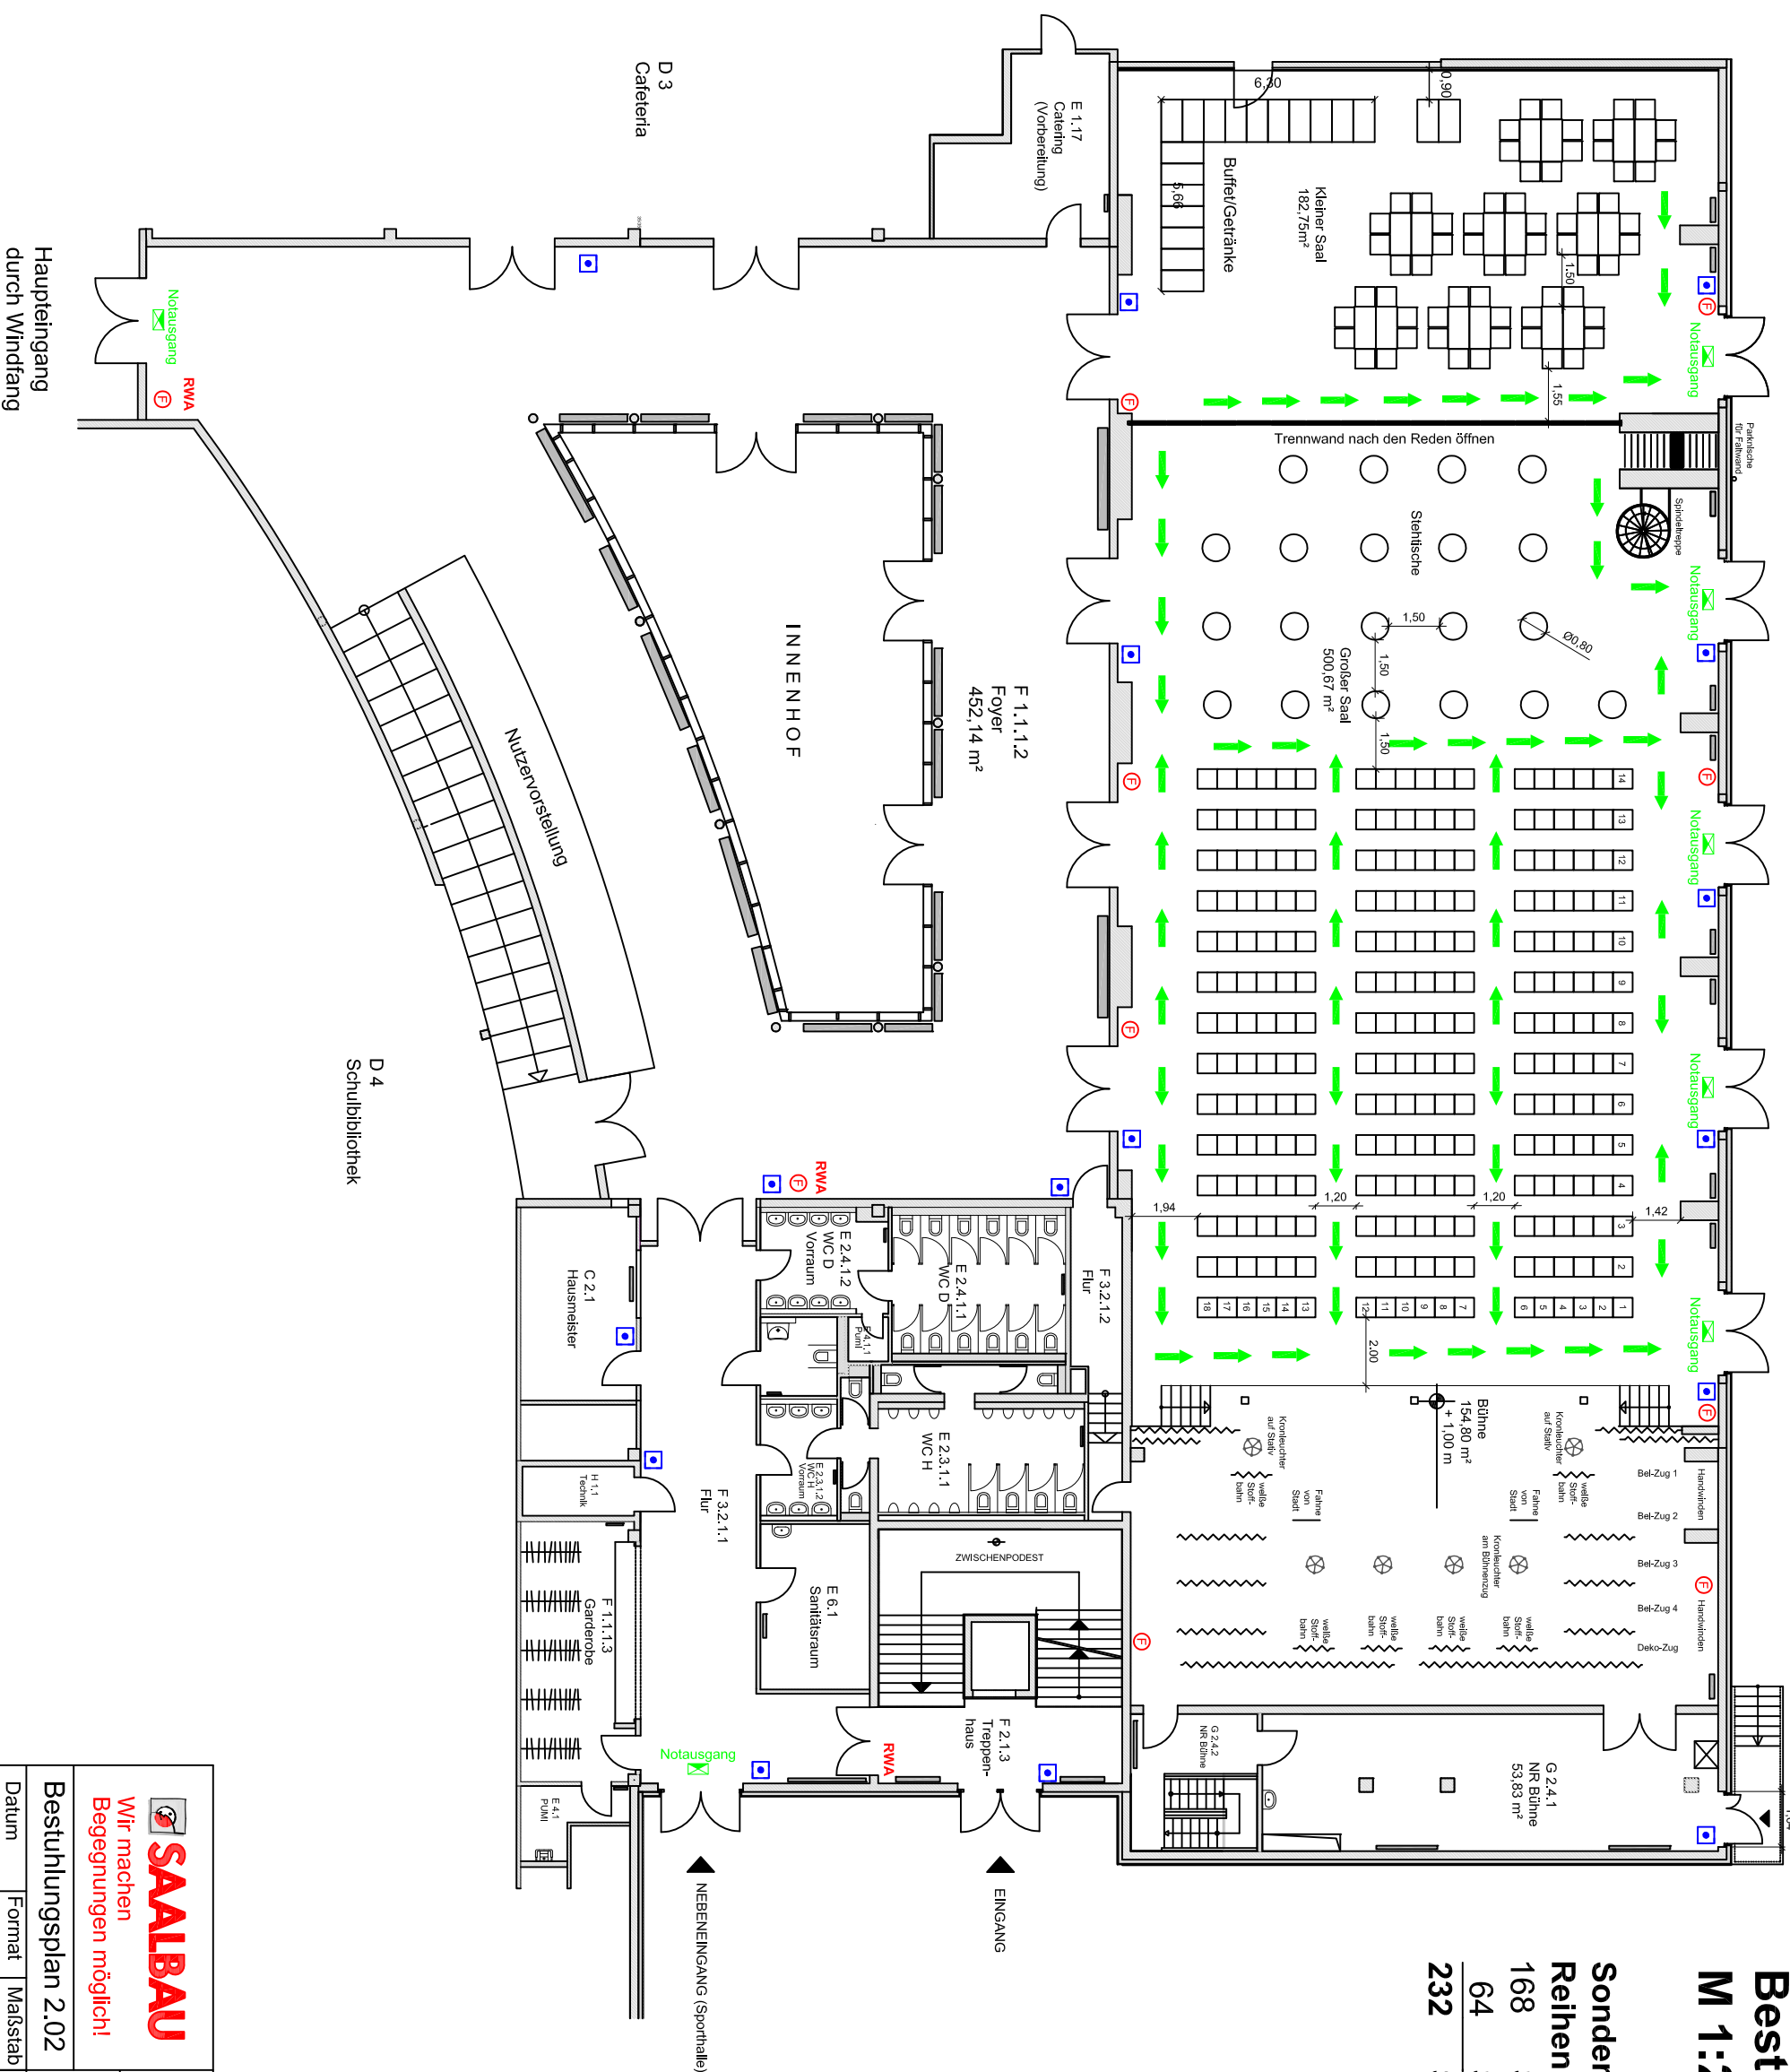




Bestuhlungsplan 12.01

M 1:200

Sonderveranstaltung
Reihenbestuhlung
 168 Sitzplätze großer Saal
 64 Sitzplätze kleiner Saal
232 Sitzplätze

- Legende**
-  Feuerlöscher
 -  Hausalarm
 -  Wandhydrant
 -  RWA-Öffner
 -  Fluchtweg
 -  Notausgang



 <p>Wir machen Begegnungen möglich!</p>		Bauherr Stadt Frankfurt vertreten durch:  BIKUZ Gebeschtsstraße 5 65929 Frankfurt-Höchst	
Bestuhlungsplan 2.02		Liegenschaft	
Datum	Format	Maßstab	Datei
24.08.2009	DIN-A3	1:200	12-0202V03
			Gez. Bartsch
			Nr. 2.02