


Vorabzug

Leerplan

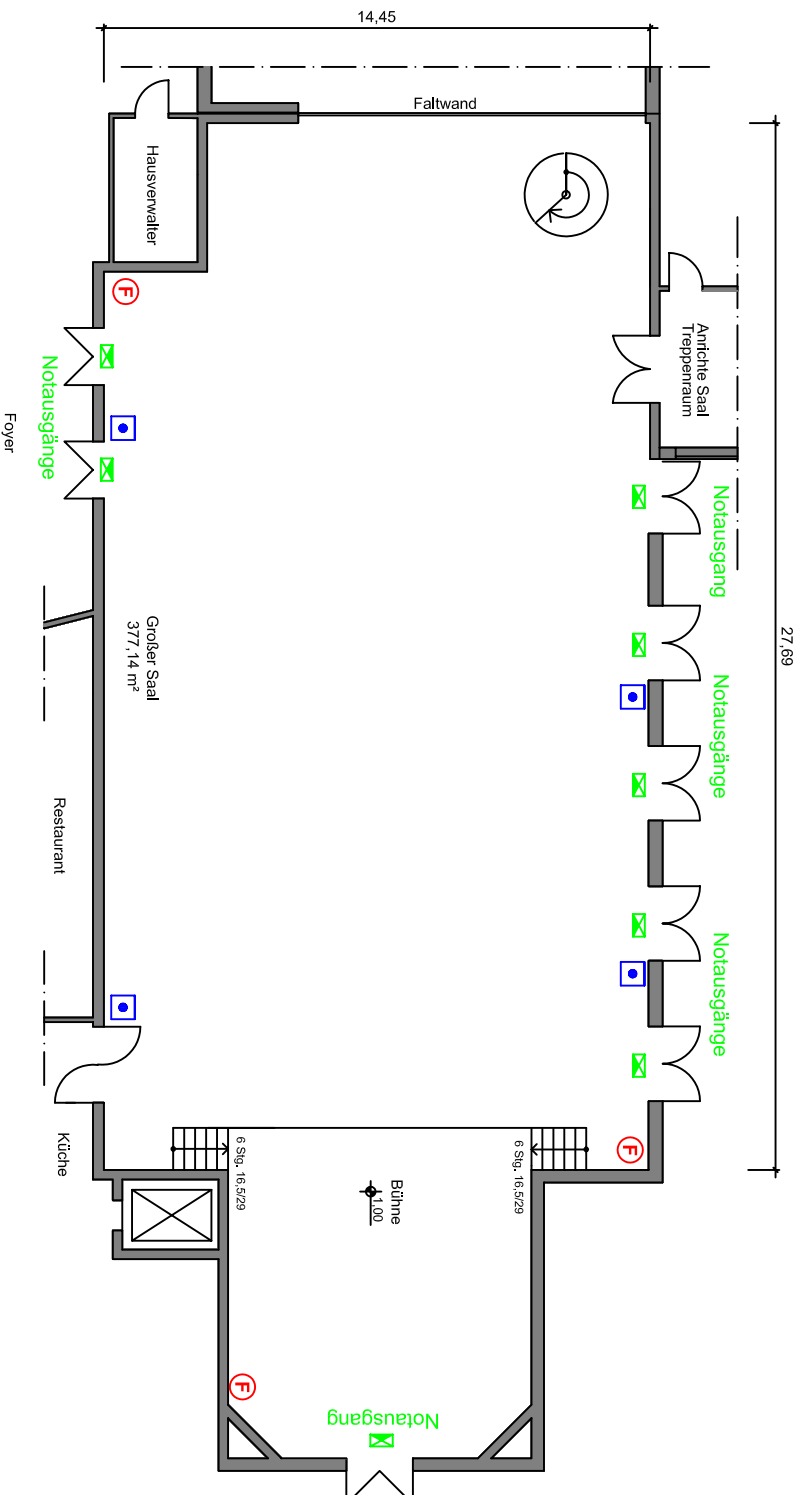

Erdgeschoss, Großer Saal

- Legende**
-  Feuerlöscher
 -  Wandhydrant
 -  Feuermelder
 -  Fluchtweg
 -  Notausgang/Hinweisleuchte


**Wir machen
 Begegnungen möglich!**

Eigentümer	SAALBAU GmbH Eschersheimer Landstr. 23 60322 Frankfurt am Main		
Liegenschaft	SAALBAU Ronneburg Gelnhäuserstr. 2 60435 Frankfurt am Main		
Plan- bezeichnung	Erdgeschoss, großer Saal		
Bestuhlungs- plan	Leerplan		
Maßstab : M 1:200	Plan Nr. H18-01.01V03	Datum : 26.04.05	Gez. : KL