


Vorabzug

Bestuhlungsplan 316 Sitzplätze

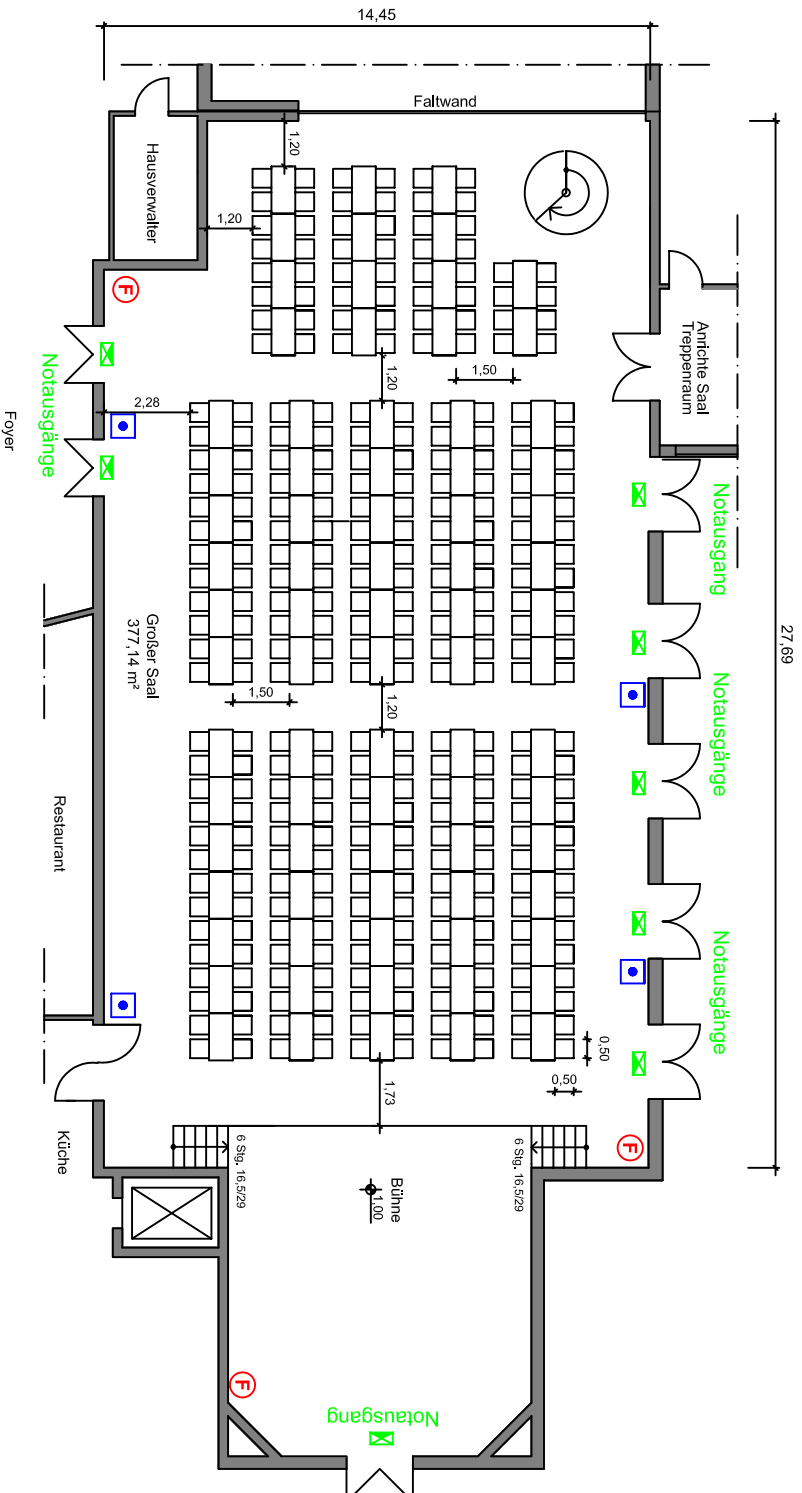

- Legende**
- Feuerlöscher
 - Wandhydrant
 - Feuermelder
 - Fluchtweg
 - Notausgang/Hinweisleuchte

Standard -Tisch 1,25 x 0,625 m

SAALBAU
Wir machen
Begegnungen möglich!

Eigentümer	SAALBAU GmbH Eschersheimer Landstr. 23 60322 Frankfurt am Main
Liegenschaft	SAALBAU Ronneburg Gelnhäuserstr. 2 60435 Frankfurt am Main
Plan- bezeichnung	Erdgeschoss, großer Saal
Bestuhlungs- plan	Standard-Tische 316 Sitzplätze
Maßstab : M 1:200	Plan Nr.: 18-0302V03
	Datum : 04.07.05
	Gez.: KL

Erdgeschoss, Großer Saal