


Bestuhlungsplan

Parlamentarisch

Großer Saal 221 Sitzplätze

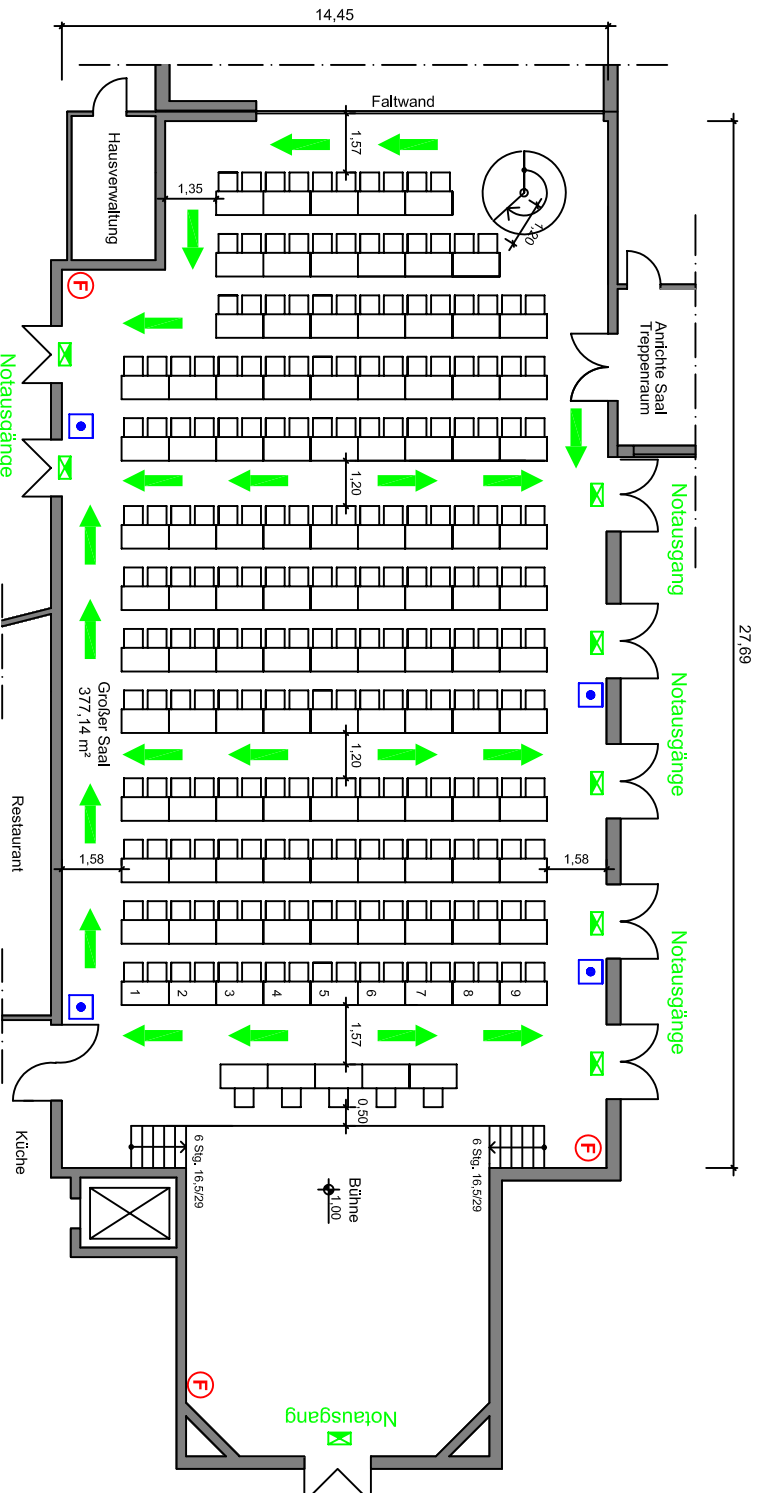

Erdgeschoss, Großer Saal M 1:200

- Legende**
- Feuerlöscher
 - Feuerlöscher
 - Wandhydrant
 - Feuermelder
 - Fluchtweg
 - Notausgang/Hinweisleuchte

Vorabzug



Wir machen
Begegnungen möglich!

Eigentümer	SAALBAU GmbH Eschersheimer Landstr. 23 60322 Frankfurt am Main		
Liegenschaft	SAALBAU Ronneburg Gelnhäuserstr. 2 60435 Frankfurt am Main		
Plan- bezeichnung	Erdgeschoss, großer Saal		
Bestuhlungs- plan	Parlamentarisch 221 Sitzplätze		
Maßstab : M 1:200	Plan Nr. H18-04_03V03	Datum : 19.06.07	Gez. : KL