


Bestuhlungsplan

Einzelstische

Großer Saal 87 Sitzplätze

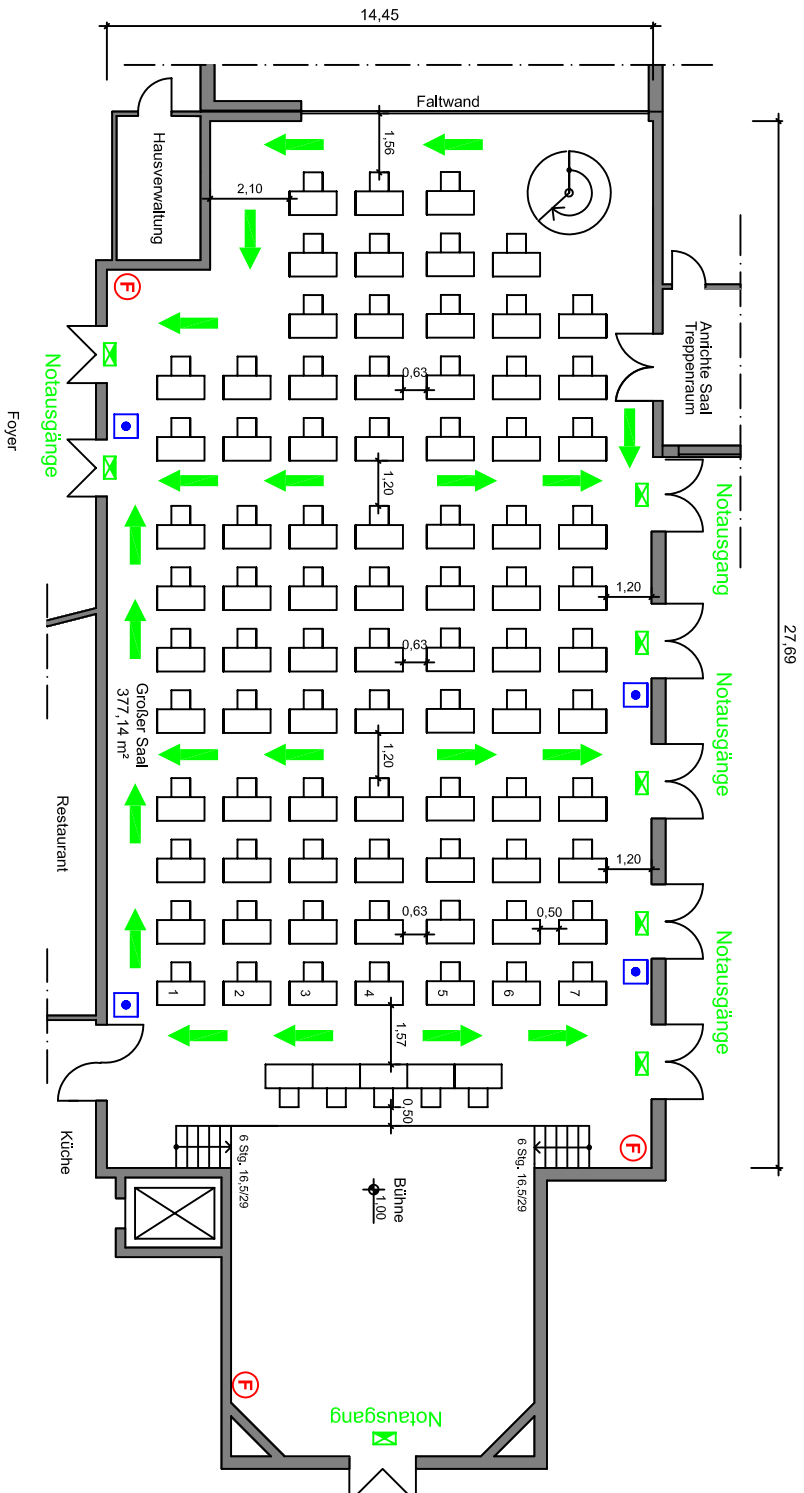

- Legende**
-  Feuerlöscher
 -  Wandhydrant
 -  Feuermelder
 -  Fluchtweg
 -  Notausgang/Hinweisleuchte

Vorabzug



**Wir machen
Begegnungen möglich!**

Eigentümer	SAALBAU GmbH Eschersheimer Landstr. 23 60322 Frankfurt am Main
Liegenschaft	SAALBAU Ronneburg Gelnhäuserstr. 2 60435 Frankfurt am Main
Plan- bezeichnung	Erdgeschoss, großer Saal
Bestuhlungs- plan	Einzelstische 87 Sitzplätze
Maßstab : M 1:200	Plan Nr.: H18-05.03V03 Datum: 19.06.07 Gez.: KL

Erdgeschoss, Großer Saal M 1:200