


Vorabzug

Bestuhlungsplan
424 Sitzplätze

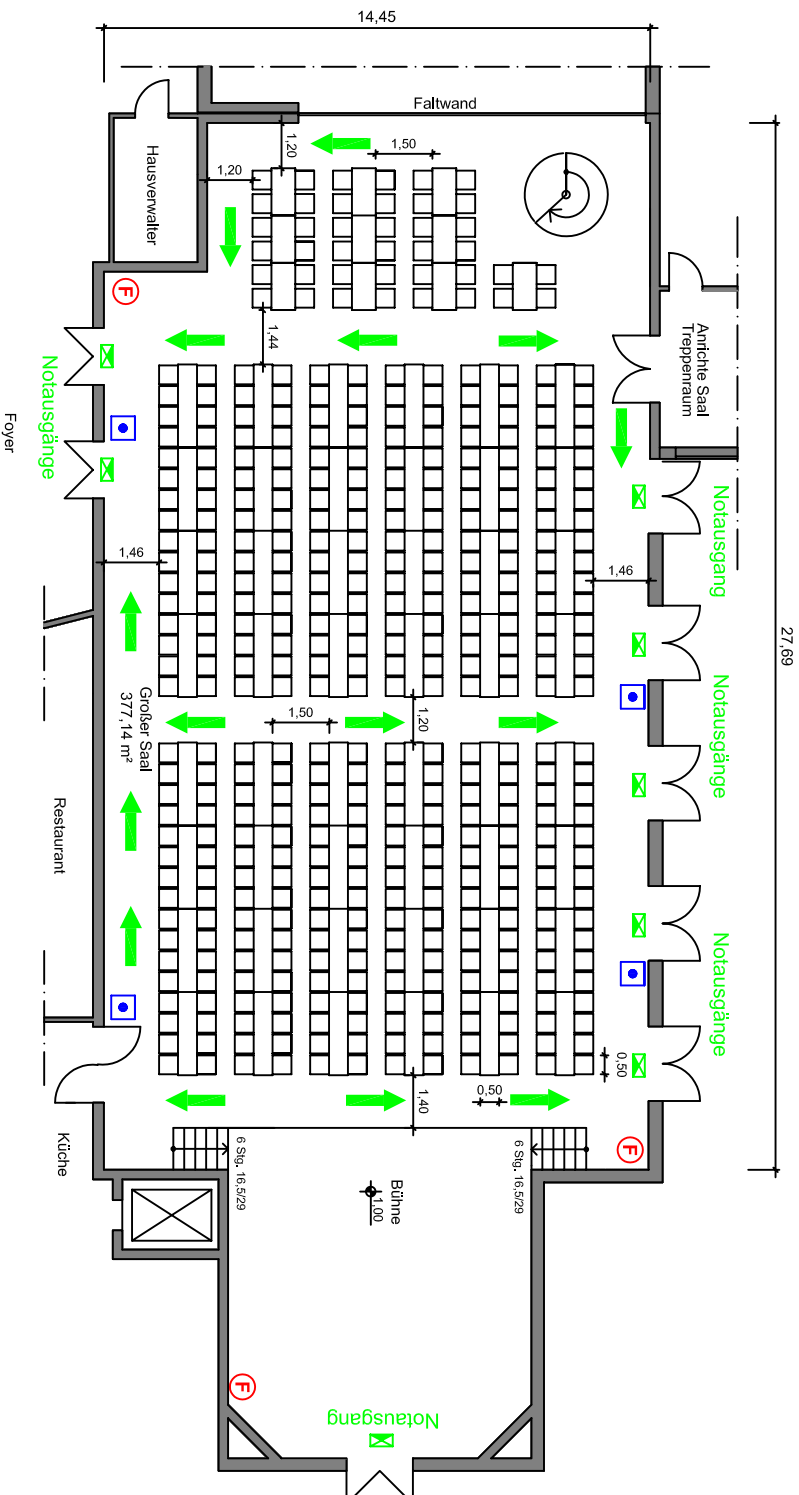

Legende

- Ⓢ Feuerlöscher
- Ⓜ Wandhydrant
- Feuermelder
- ➔ Fluchtweg
- ⓧ Notausgang/Hinweistauchte

Das Parkett ist zu schützen.

Biertische 2,20 x 0,50 m
Standard-Tisch 1,25 x 0,625 m



SAALBAU

**Wir machen
Begegnungen möglich!**

Erdgeschoss, Großer Saal

Eigentümer	SAALBAU GmbH Eschersheimer Landstr. 23 60322 Frankfurt am Main
Liegenschaft	SAALBAU Ronneburg Gelnhäuserstr. 2 60435 Frankfurt am Main
Plan- bezeichnung	Erdgeschoss, großer Saal
Bestuhlungs- plan	Biertischganntur 424 Sitzplätze
Maßstab : M 1:20	Plan Nr. 18-1002V03
	Datum : 04.07.05
	Gez. : KL