Leerplan
1.Obergeschoss
Saal / Empore
M1:250

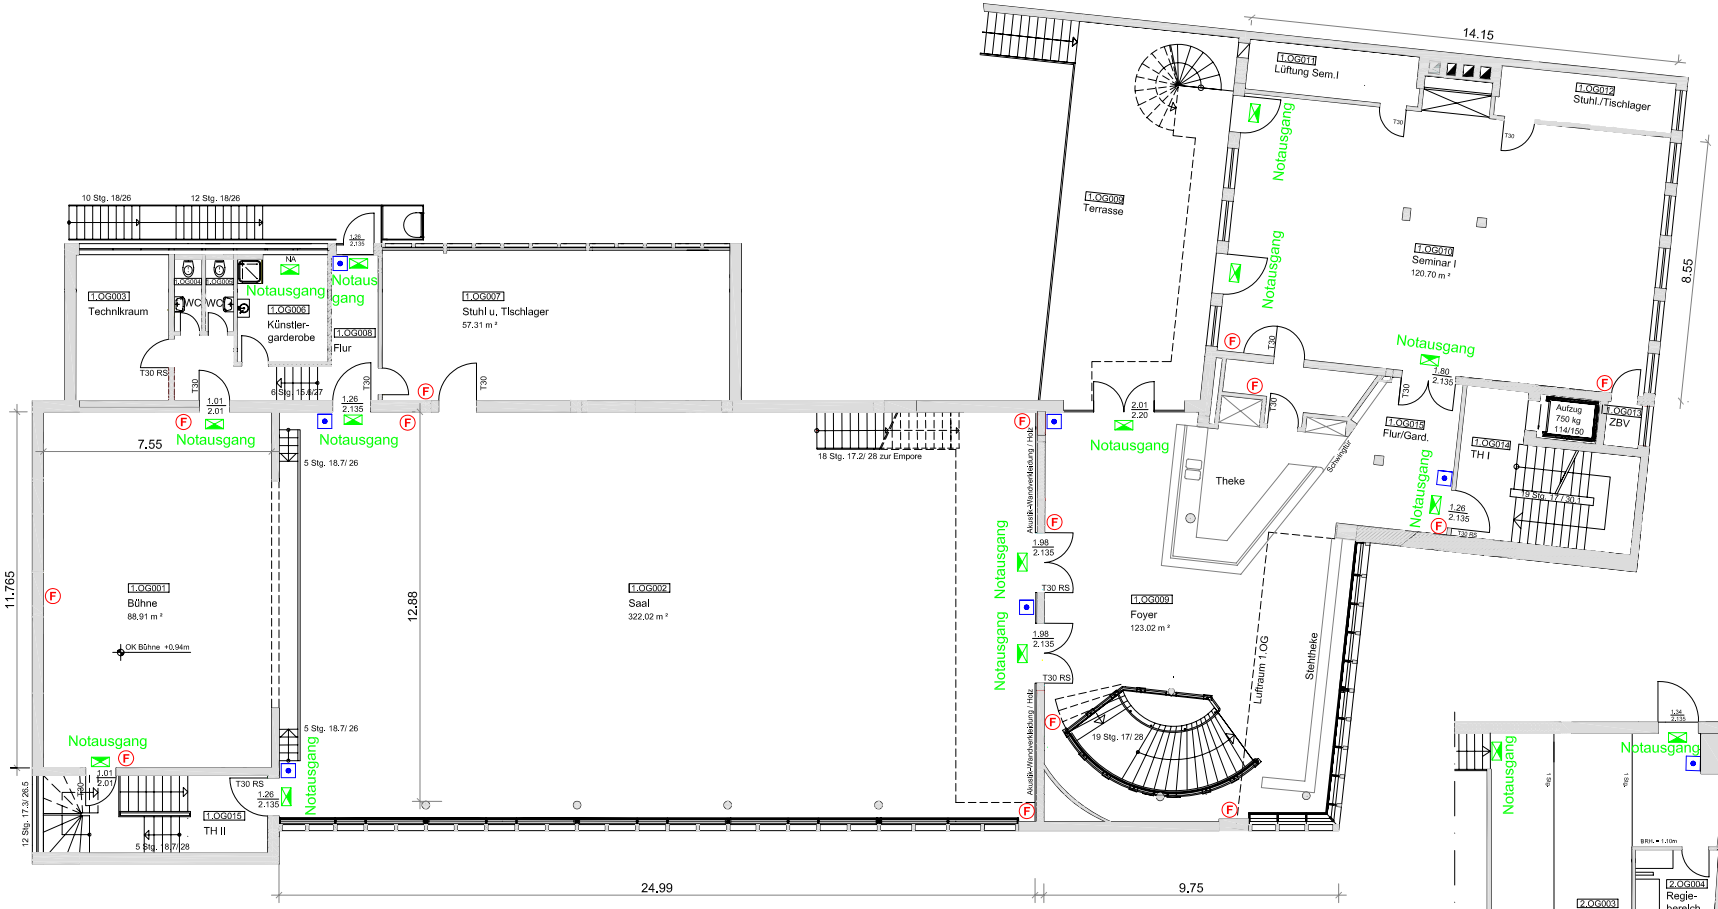

Saal

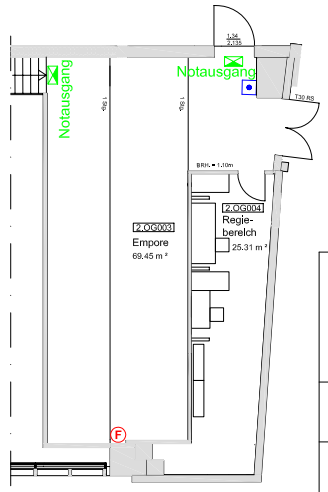

Empore

Legende

- Feuerlöscher
- Wandhydrant
- Rauchmelder
- Fluchtweg
- Notausgang/Hinweisleuchte

SAALBAU

Wir machen
Begegnungen möglich!

Eigentümer	SAALBAU GmbH Eschersheimer Landstraße 23 60322 Frankfurt am Main
Liegenschaft	Saalbau Gallus Frankenallee 111 60326 Frankfurt am Main
Planbezeichnung	Bestuhlungsplan 1.Obergeschoss u. Empore
Bestuhlungsplan	Leerplan

Datum	Maßstab	Datei:	Gez.
21.05.07	1:250	H19-01-01-1.OGV03	Klöckner