






Bestuhlungsplan 1. Obergeschoss

Saal 399 Sitzplätze
Empore 80 Sitzplätze
Saal + Empore
Gesamt 479 Sitzplätze

- Legende**
-  Feuerlöscher
 -  Rauchmelder
 -  Fluchtweg
 -  Notausgang/Hinweisleuchte

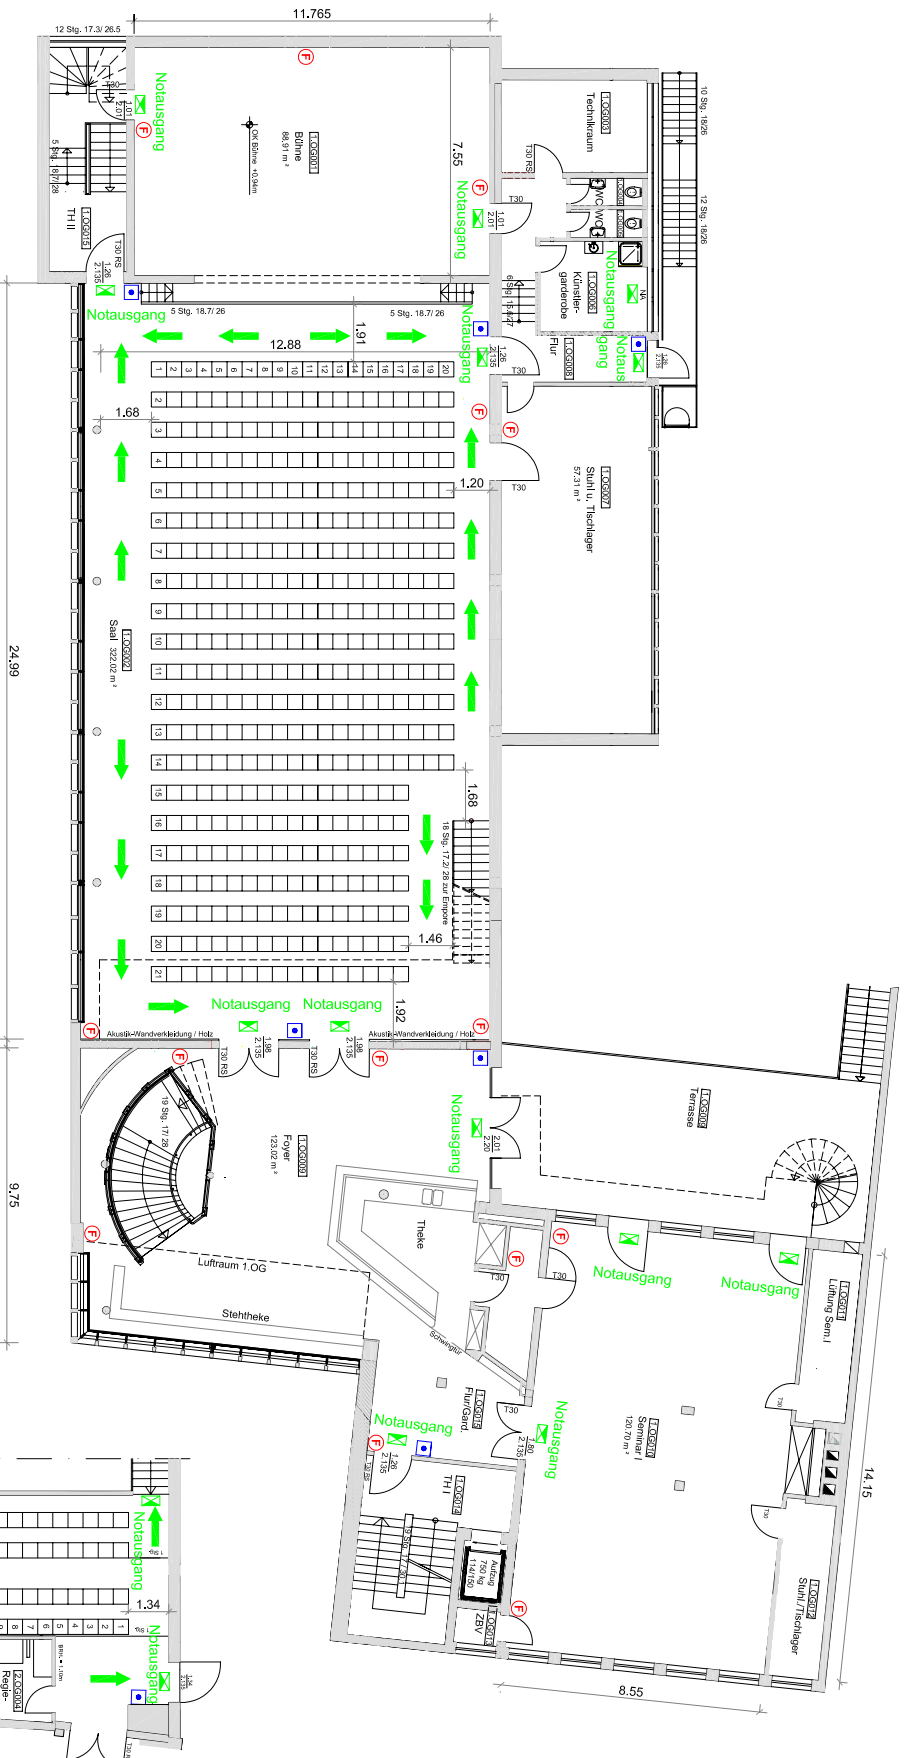

Saal

Empore

SAALBAU
Wir machen
Begegnungen möglich!

Vorabzug

siehe genehmigte Version vom 13.12.2005
Plan Nr. A192-04-023.1

Eigentümer	SAALBAU GmbH Eschersträsser Landstraße 23 60322 Frankfurt am Main
Liegenschaft	Saalbau Gallus Frankenallee 111 60326 Frankfurt am Main
Planbezeichnung	Bestuhlungsplan 1. Obergeschoss u. Empore
Bestuhlungsplan	Reihenbestuhlung Saal 399/Sitzfeld/Empore 80/Sitzfeld
Datum	28.06.07
Maßstab	1:250
Datier.	H19-02-1-0GV03
Gez.	Klobke