


41,83

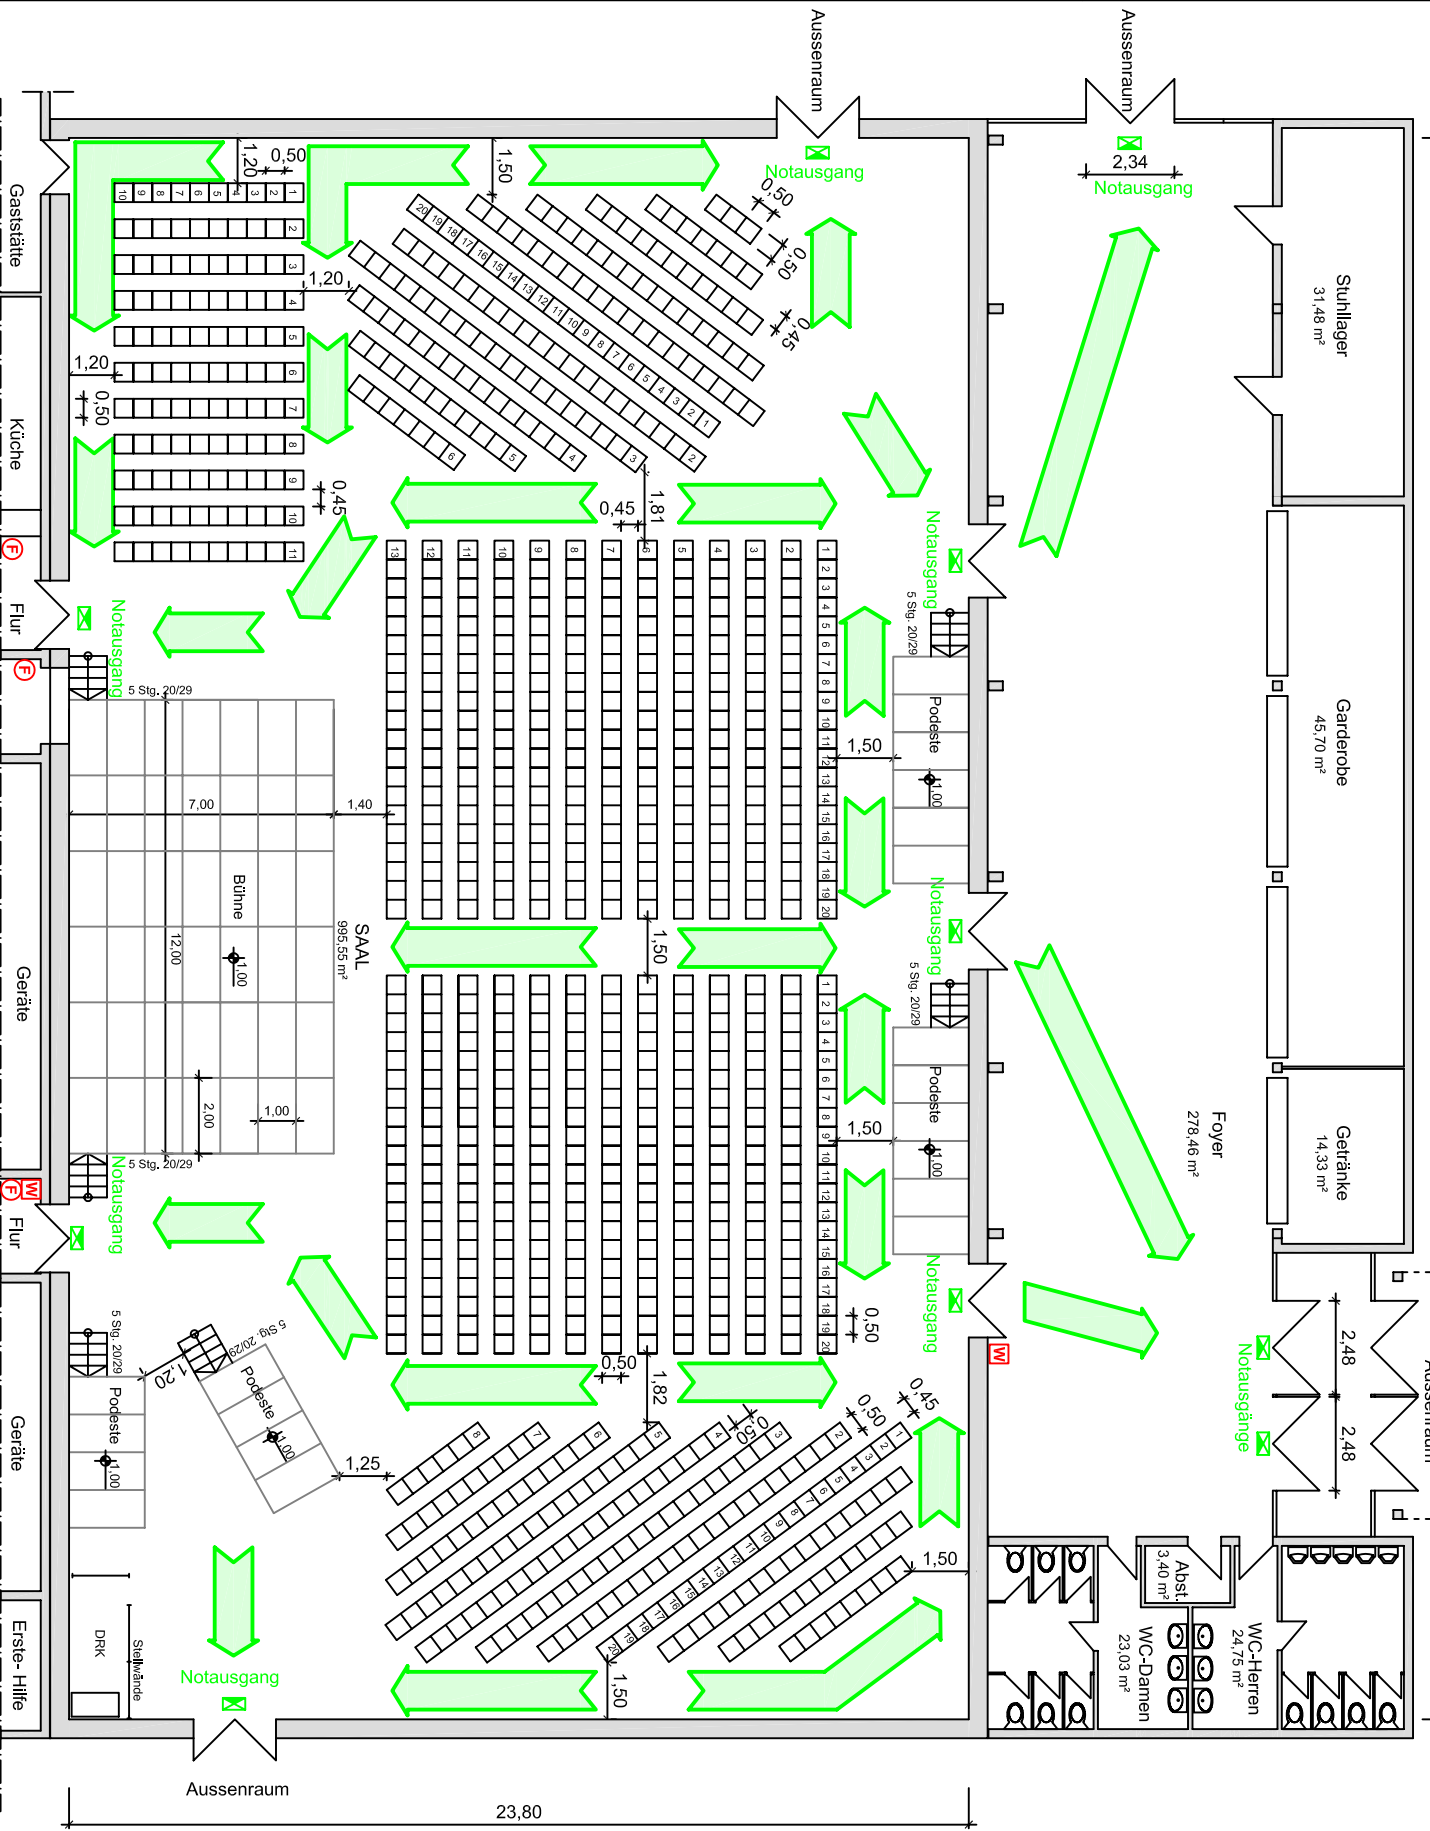

# Aushangplan

## Bestuhlungsplan Saal

Sitzplätze 941

Variante 1

- Legende**
- Feuerföcher
  - Wandhydrant
  - Feuermelder
  - Fluchtweg
  - Notausgang/Hinweisleuchte

## Vorabzug

**SAALBAU**  
Wir machen Begegnungen möglich!

Eigentümer	SAALBAU GmbH Escherstr. Landstr. 23 60322 Frankfurt am Main
Liegenschaft	SAALBAU Nied Heinrich Stahl Str. 3 65934 Frankfurt am Main
Plan- bezeichnung	Erdschloß
Bestuhlungs- plan	Reihenbestuhlung 941 Sitzplätze
Maßstab: Plan Nr. M 1:200	Datum: 06.Jan.05 Gez.: KL