


41,83

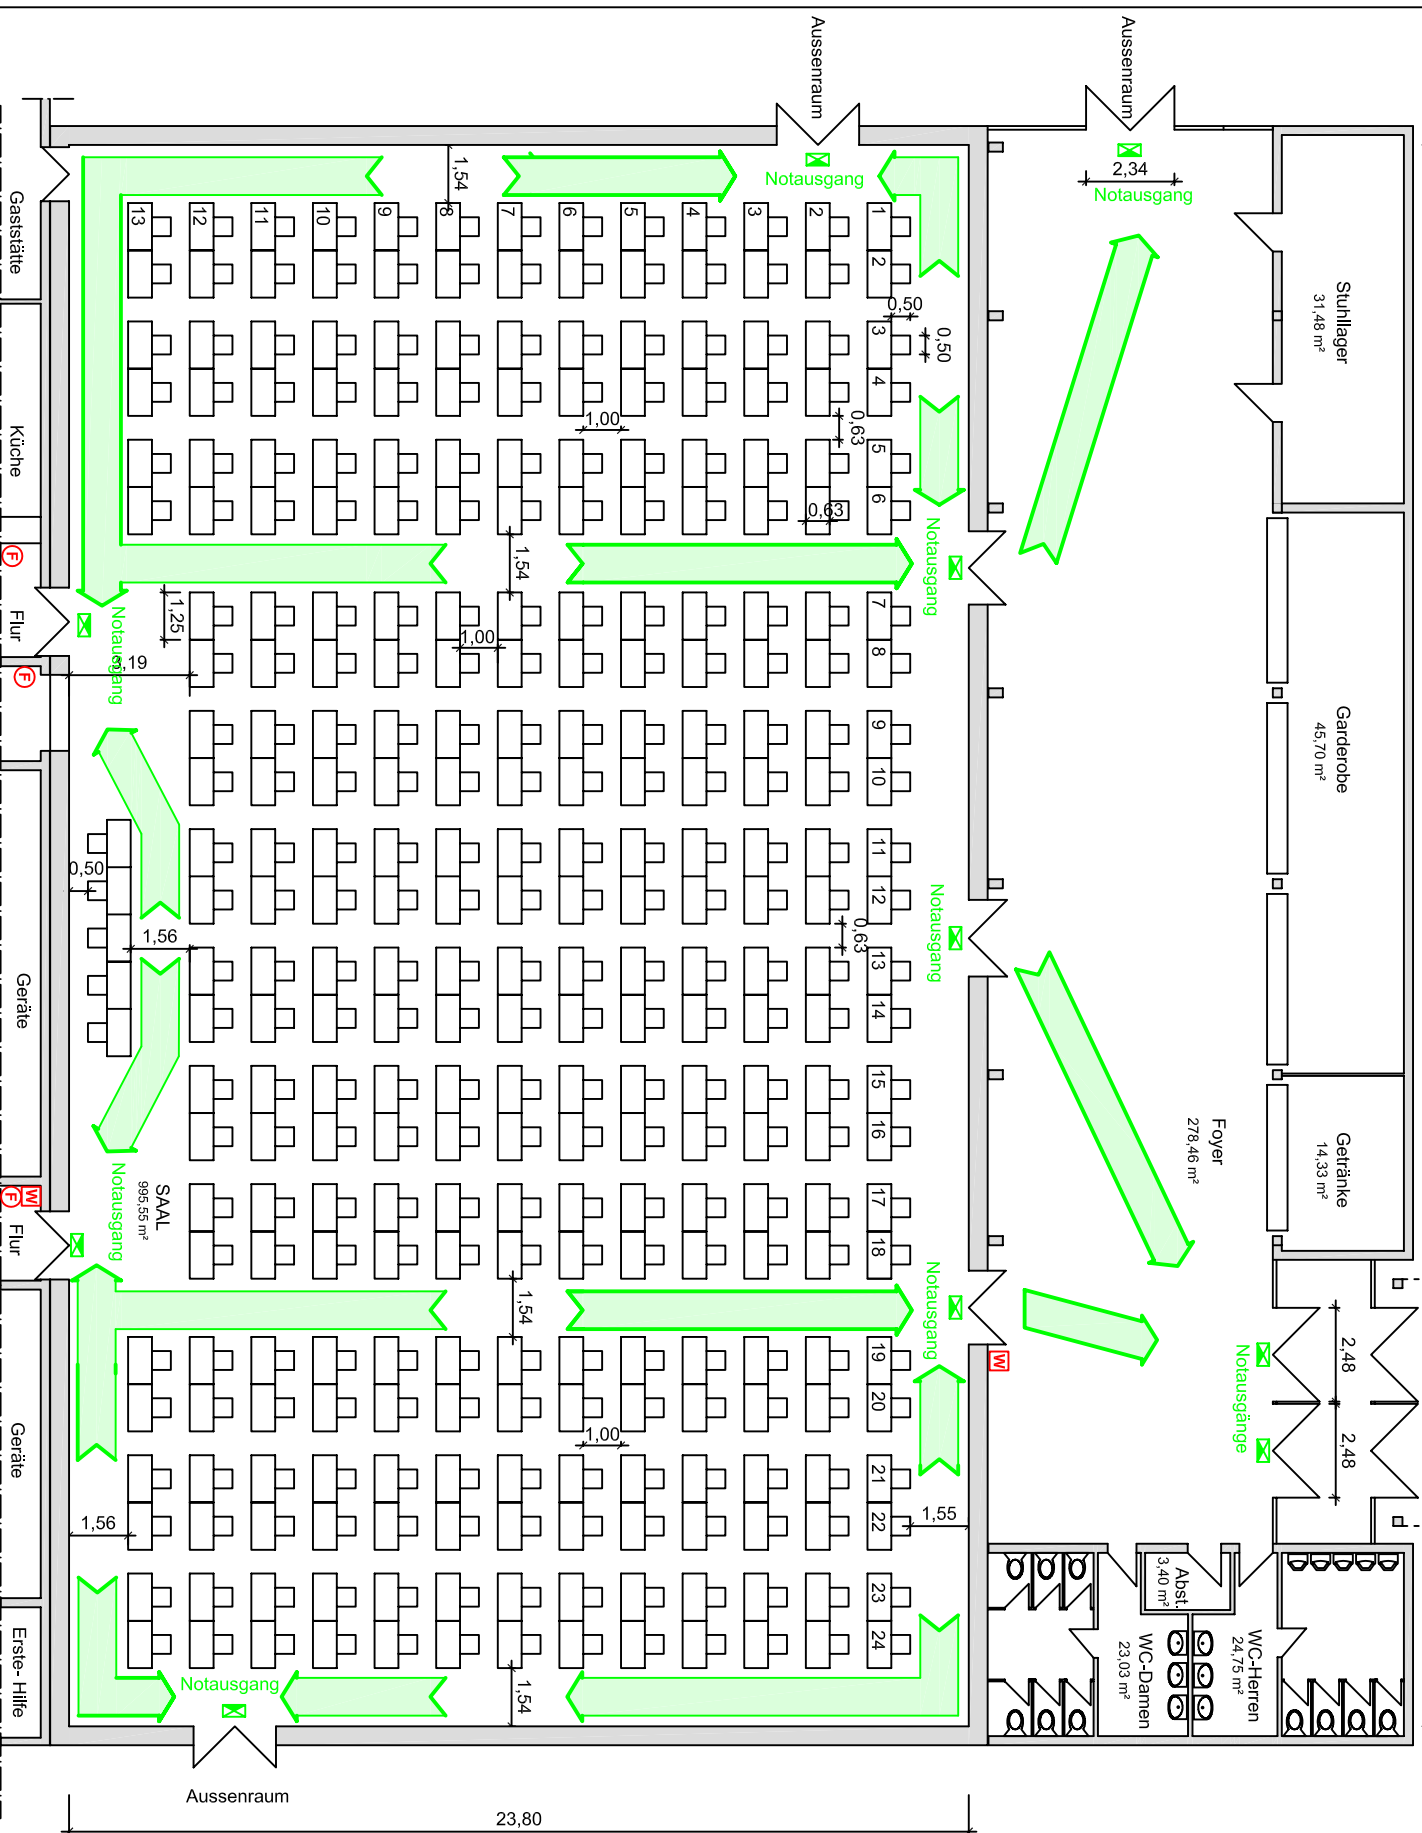

Aushangplan

Bestuhlungsplan Saal

Sitzplätze 305

- Legende**
- Feuerlöscher
 - Wandhydrant
 - Feuermelder
 - Fluchtweg
 - Notausgang/Hinweisleuchte

Vorabzug

SAALBAU
Wir machen
Begegnungen möglich!

Eigentümer	SAALBAU GmbH Eschersheimer Landstr. 23 60322 Frankfurt am Main
Liegenschaft	SAALBAU Nied. Heinrich Stahl Str. 3 65934 Frankfurt am Main
Planbezeichnung	Erdschloß Saal
Bestuhlungsplan	Parlament 305 Sitzplätze
Maßstab / Plan Nr.:	M 1:200 / Z14d01V03
Datum:	22.Daz./04
Gez.:	KL