


Leerplan

Bestuhlungsplan Turnhalle

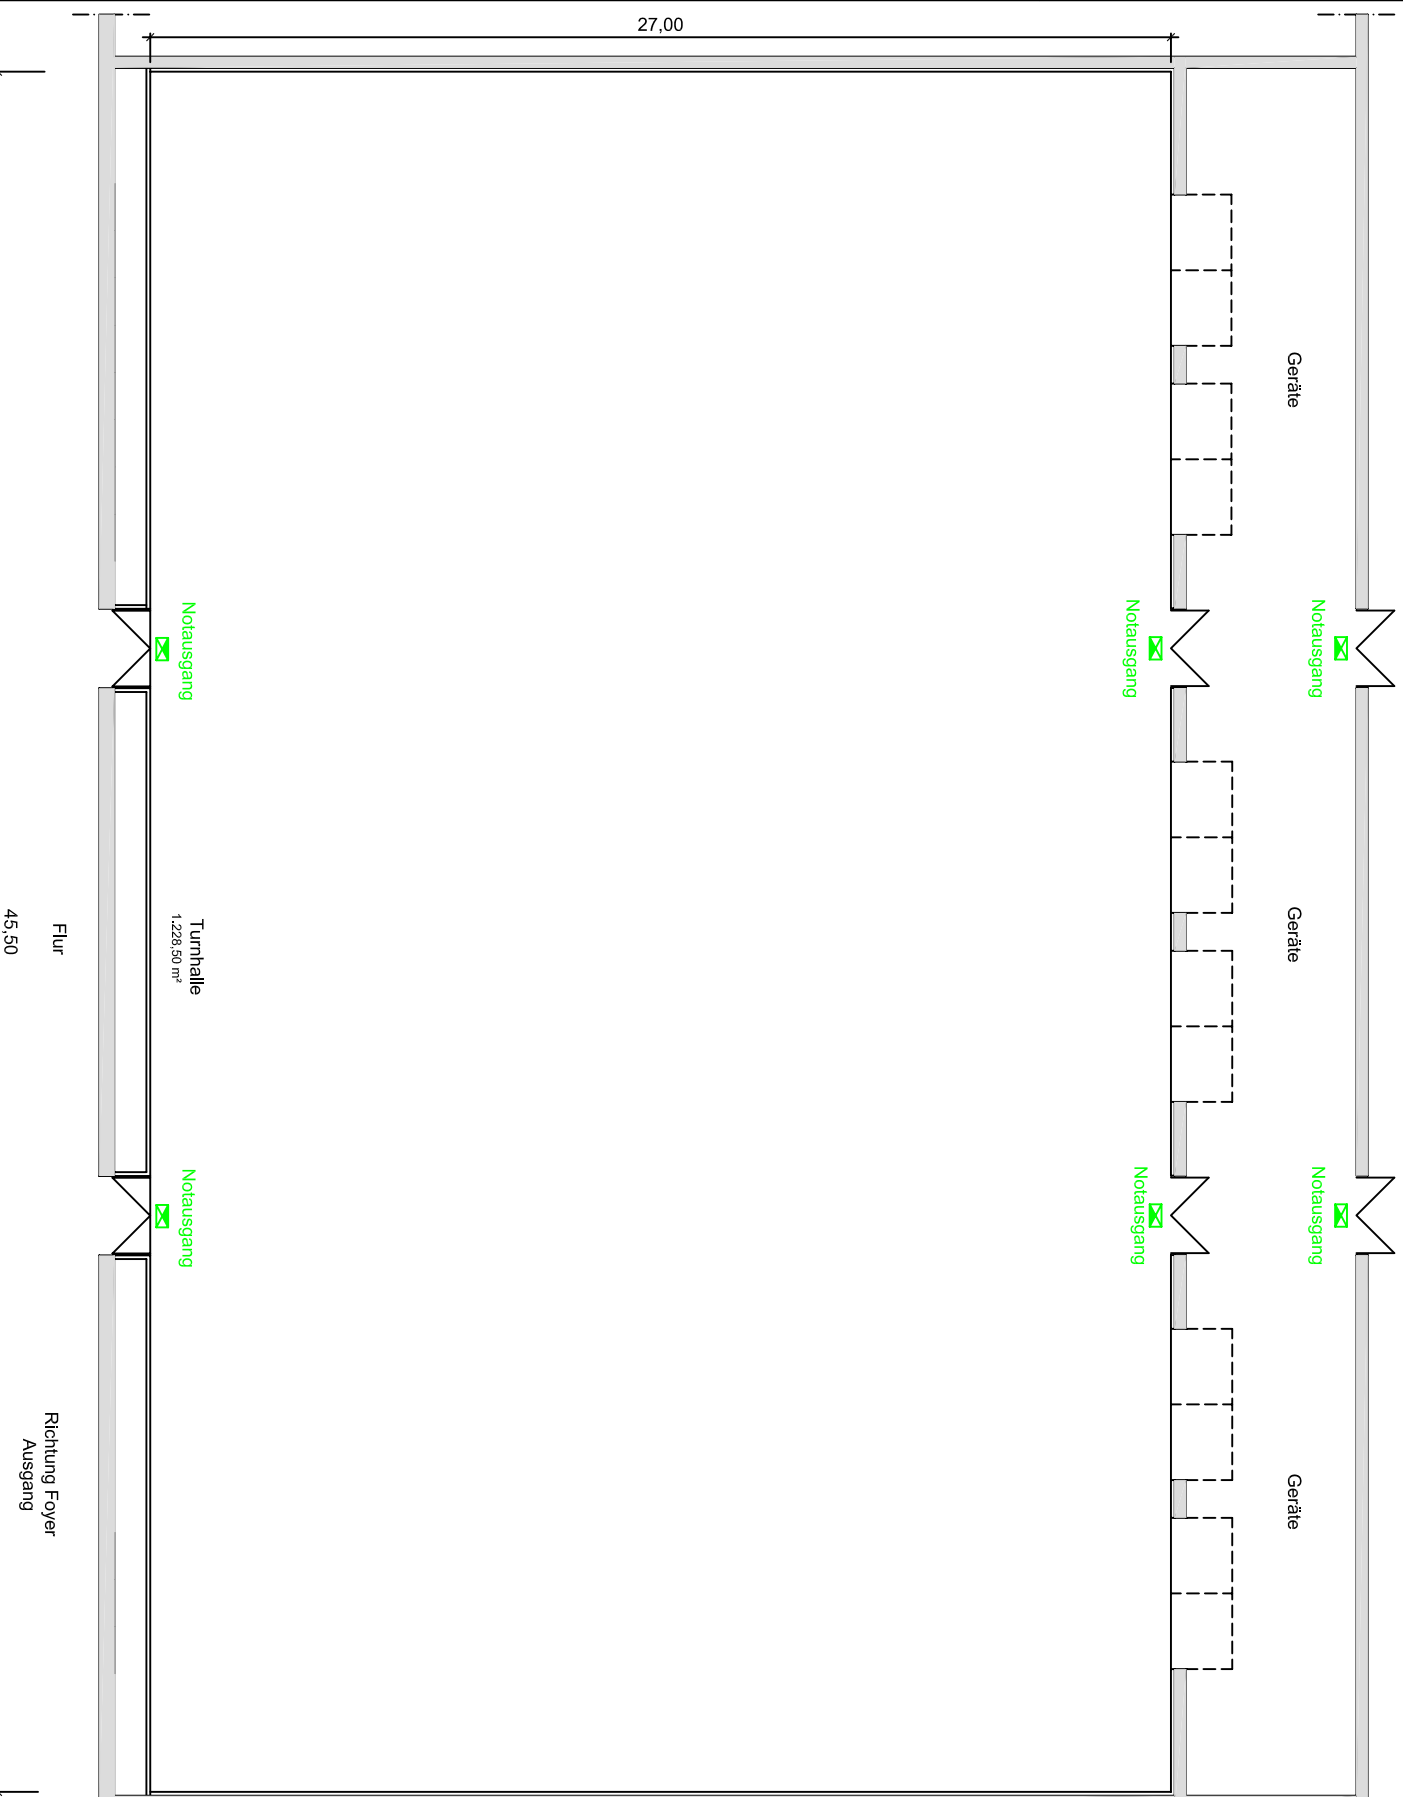

- Legende**
- Feuerfischer
 - Wandhydrant
 - Feuermelder
 - Fluchtweg
 - Notausgang/Hinweisleuchte

Vorabzug



Wir machen
Begegnungen möglich!

Eigentümer	SAALBAU GmbH Eschersteiner Landstr. 23 60322 Frankfurt am Main
Liegenschaft	SAALBAU Nidda Hammeimer Weg 18-22 60437 Frankfurt am Main
Plan- bezeichnung	Erdgeschoss, Turnhalle
Bestuhlungs- plan	Leerplan
Maßstab : Plan N.:	Datum : 11. Mai 05
M 1:200	24-0101/03
	Gez.: KL