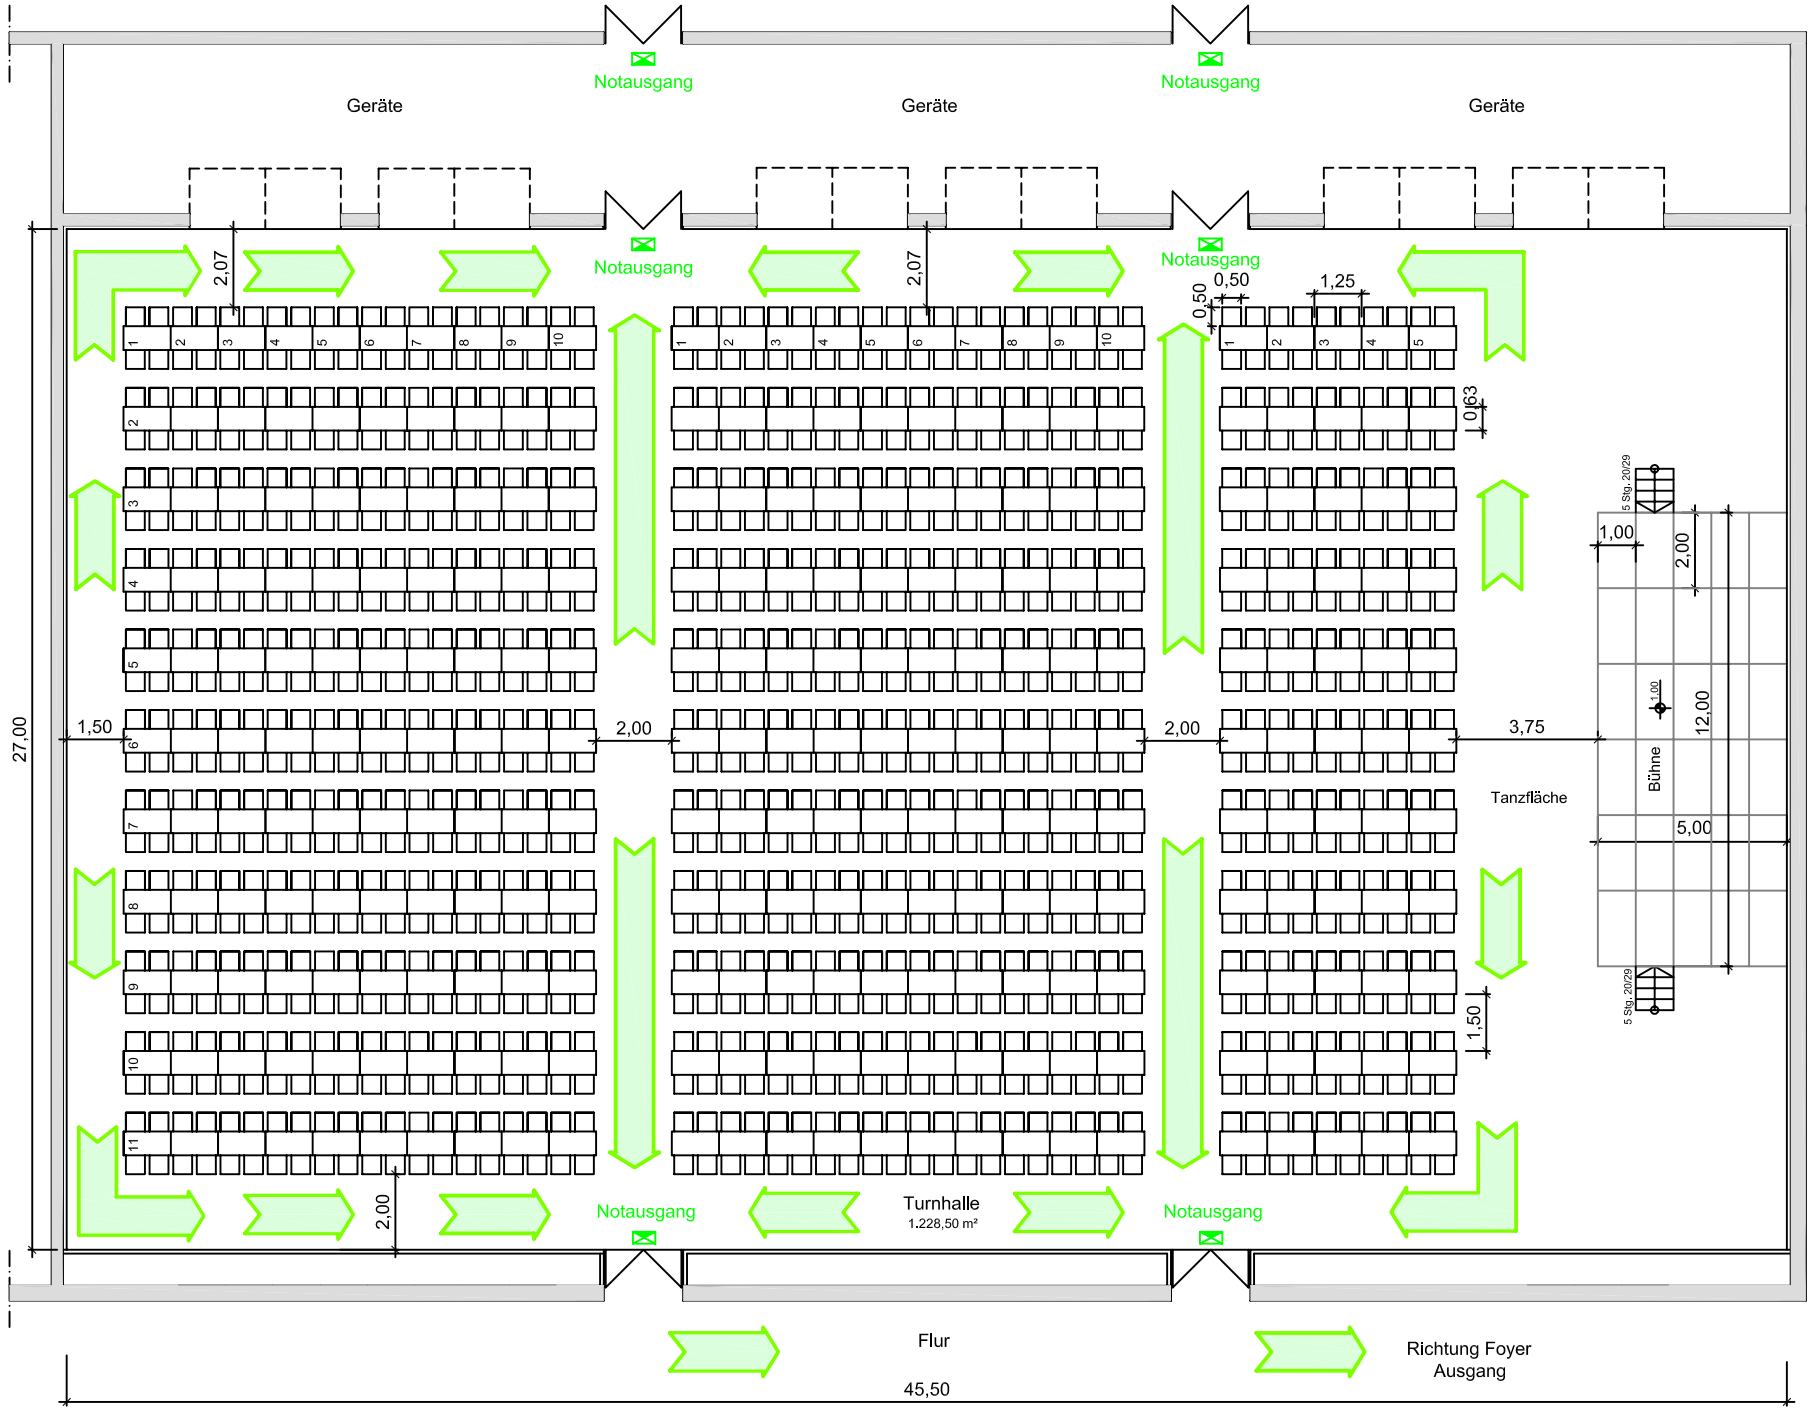

Bestuhlungsplan Turnhalle

Sitzplätze 1100

Legende

- Feuerlöscher
- Wandhydrand
- Feuermelder
- Fluchtweg
- Notausgang/Hinweisleuchte

Vorabzug

SAALBAU

Wir machen Begegnungen möglich!

Eigentümer	SAALBAU GmbH Eschersheimer Landstr. 23 60322 Frankfurt am Main
Liegenschaft	SAALBAU Nidda Harnheimer Weg 18-22 60437 Frankfurt am Main
Plan-bezeichnung	Erdgeschoß, Turnhalle
Bestuhlungs-plan	Bankett 1100 Sitzplätze

Maßstab :	Plan Nr.:	Datum :	Gez.:
M 1: 200	24-0301-V03	11.Mai.05	KL