


Erdgeschoss, Saal

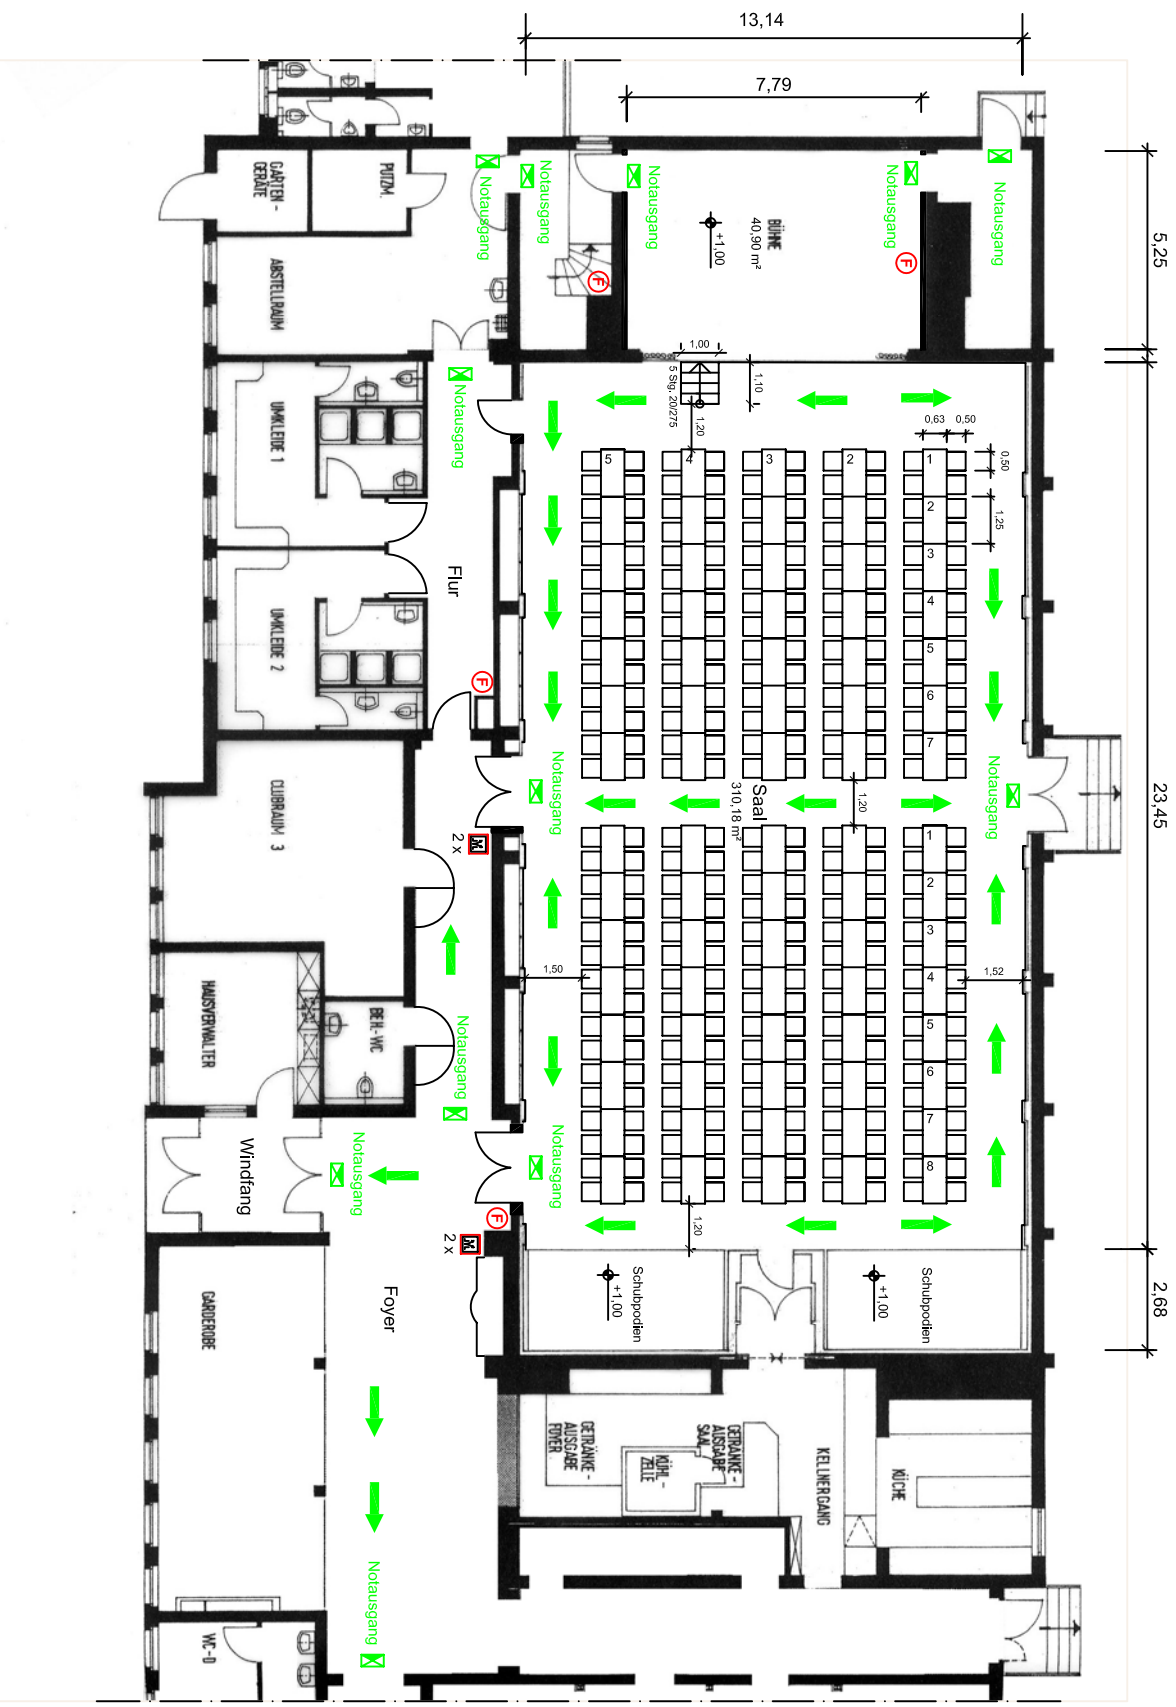

Bestuhlungsplan Saal

Sitzplätze 300

- Legende**
- Feuerlöscher
 - Wandhydrant
 - Feuermelder
 - Fluchtweg
 - Notausgang/Hinweisleuchte
 - Rauch-/Wärmeabzug

Vorabzug

SAALBAU
Wir machen
Begegnungen möglich!

Eigentümer	SAALBAU GmbH Eschersheimer Landstr. 23 60322 Frankfurt am Main
Liegenschaft	SAALBAU Nikida Harnheimer Weg 18-22 60437 Frankfurt am Main
Plan- bezeichnung	Erdgeschoss, Saal
Bestuhlungs- plan	Bankett 300 Sitzplätze
Maßstab : Plan Nr.:	M 1: 200 24-0302-V03
Datum :	26.10.07
Gez.:	Bereich