



# Leerplan 1.Obergeschoss Saal M 1:200

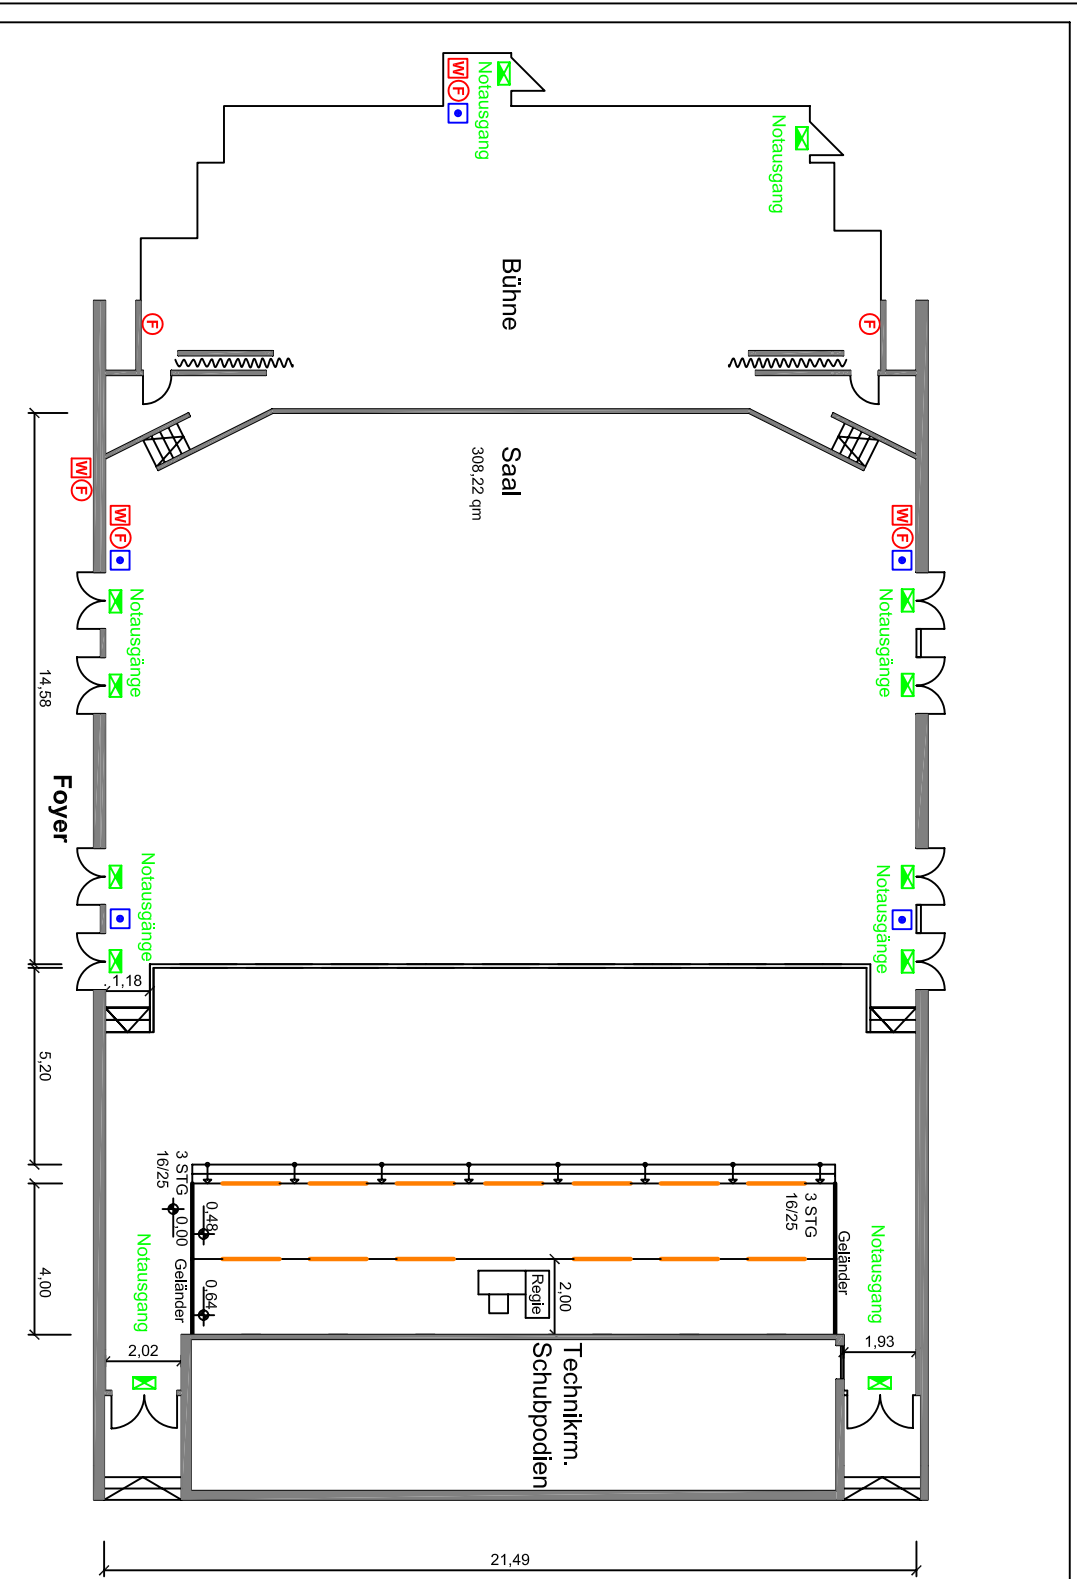

- Legende**
-  Feuerlöscher
  -  Wandhydrant
  -  Feuermelder
  -  Fluchtweg
  -  Notausgang/Hinweisleuchte
  -  Geländer Schubpodium vor dem Tischern

 <p><b>Wir machen Begegnungen möglich!</b></p>	
Eigentümer	SAALBAU GmbH Escherstrasser Landstr. 23 60322 Frankfurt am Main
Liegerschaft	SAALBAU Titus-Forum Walter Müller Platz 2 60439 Frankfurt am Main
Plan- bezeichnung	1.Obergeschoss, Saal
Bestellungs- plan	Leerplan
Maßstab : Plan Nr.:	M 1:200
Datum :	18.Mai.05
Gez.:	KL