Leerplan

1.Obergeschoss
Saal-Podeste

M 1:200

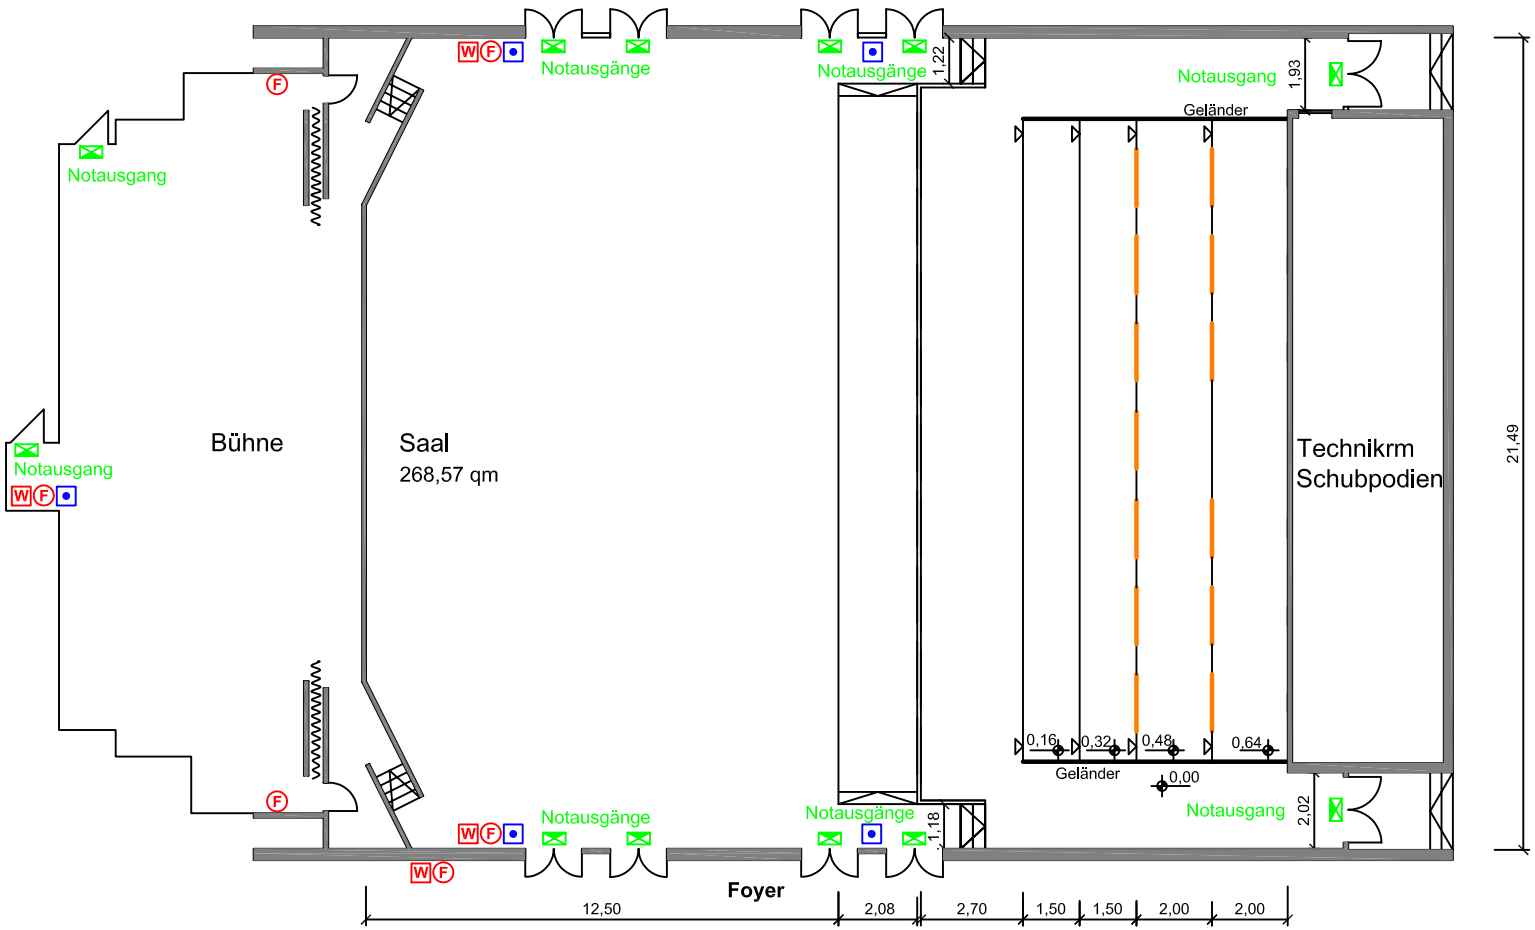

Legende

- F Feuerlöscher
- W Wandhydrand
- Feuermelder
- Fluchtweg
- Notausgang/Hinweisleuchte
- Geländer Schubpodium vor den Tischen

SAALBAU
Wir machen Begegnungen möglich !

Eigentümer	SAALBAU GmbH Eschersheimer Landstr. 23 60322 Frankfurt am Main
Liegenschaft	SAALBAU Titus-Forum Walter Möller Platz 2 60439 Frankfurt am Main
Plan-bezeichnung	1.Obergeschoss, Saal Podeste ausgezogen
Bestuhlungs-plan	Leerplan

Maßstab :	Plan Nr.:	Datum :	Gez.:
M 1: 200	H25-01.02V03	12.06.07	KL