


Leerplan 1.Obergeschoss Saal / Foyer M 1:200

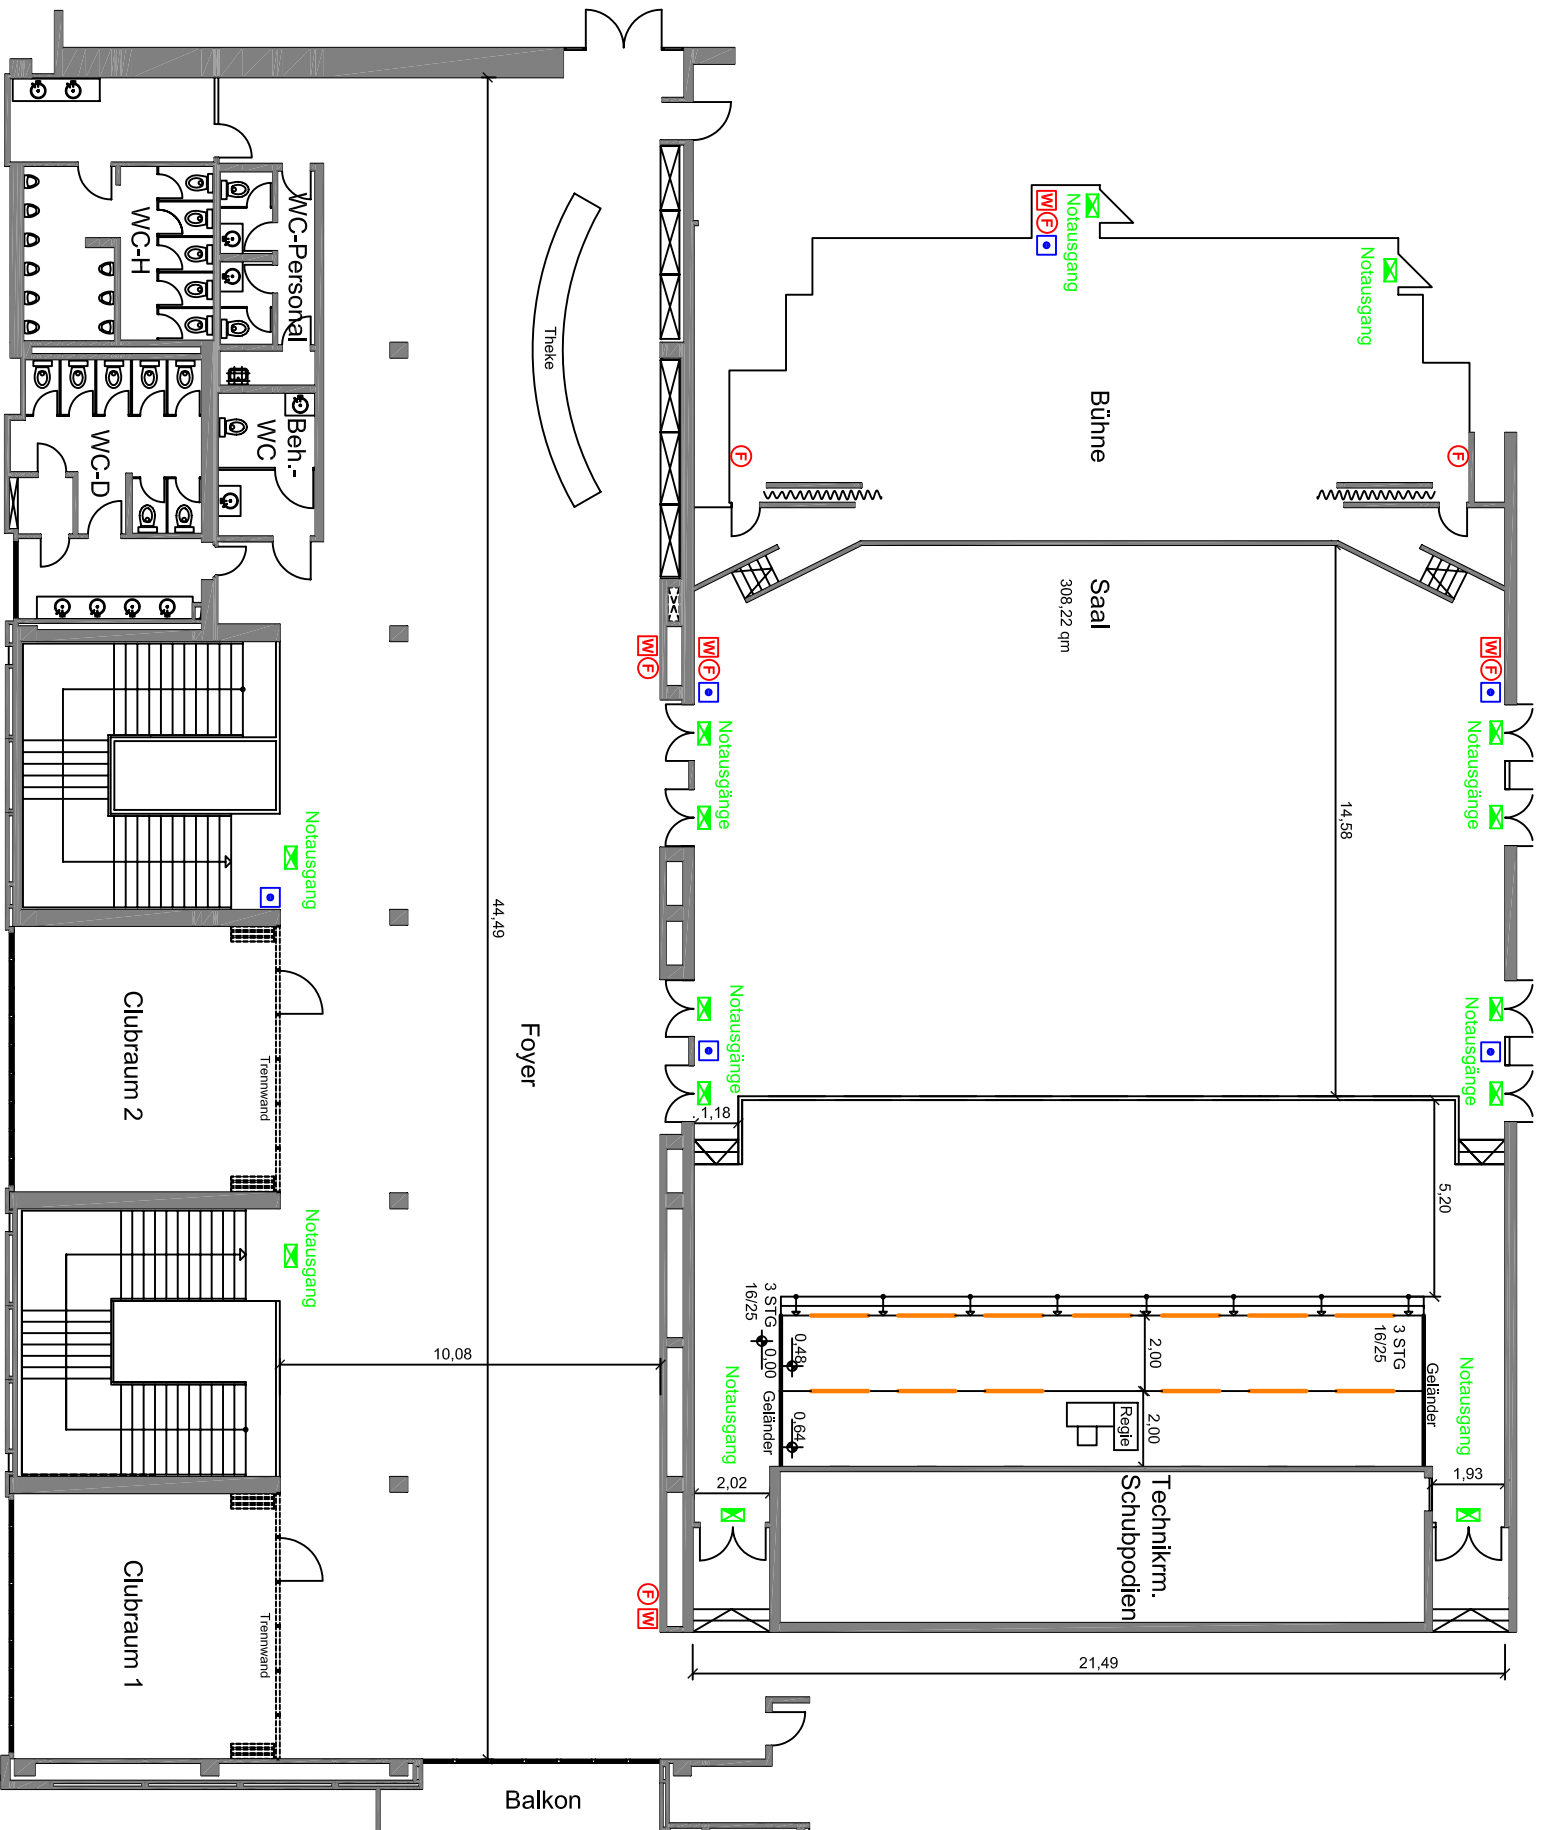

- Legende**
- Feuerlöscher
 - Wandhydrant
 - Feuermelder
 - Fluchtweg
 - Notausgang/hinweisleuchte
 - Geländer/Schubpodium vor den Tischen

SAALBAU
Wir machen
Begegnungen möglich!

Eigentümer	SAALBAU GmbH Eschersheimer Landstr. 23 60322 Frankfurt am Main
Liegenschaft	SAALBAU Titus-Forum Walter Möller Platz 2 60439 Frankfurt am Main
Plan- bezeichnung	1.Obergeschoss, Saal Foyer
Bestuhlungs- plan	Leerplan
Maßstab : Plan Nr.:	M 1:200 H25-d/1.03V/03
Datum :	14.Juni 07
Gez.:	KL