


# Leerplan Erdgeschoss

## Clubräume M 1:200

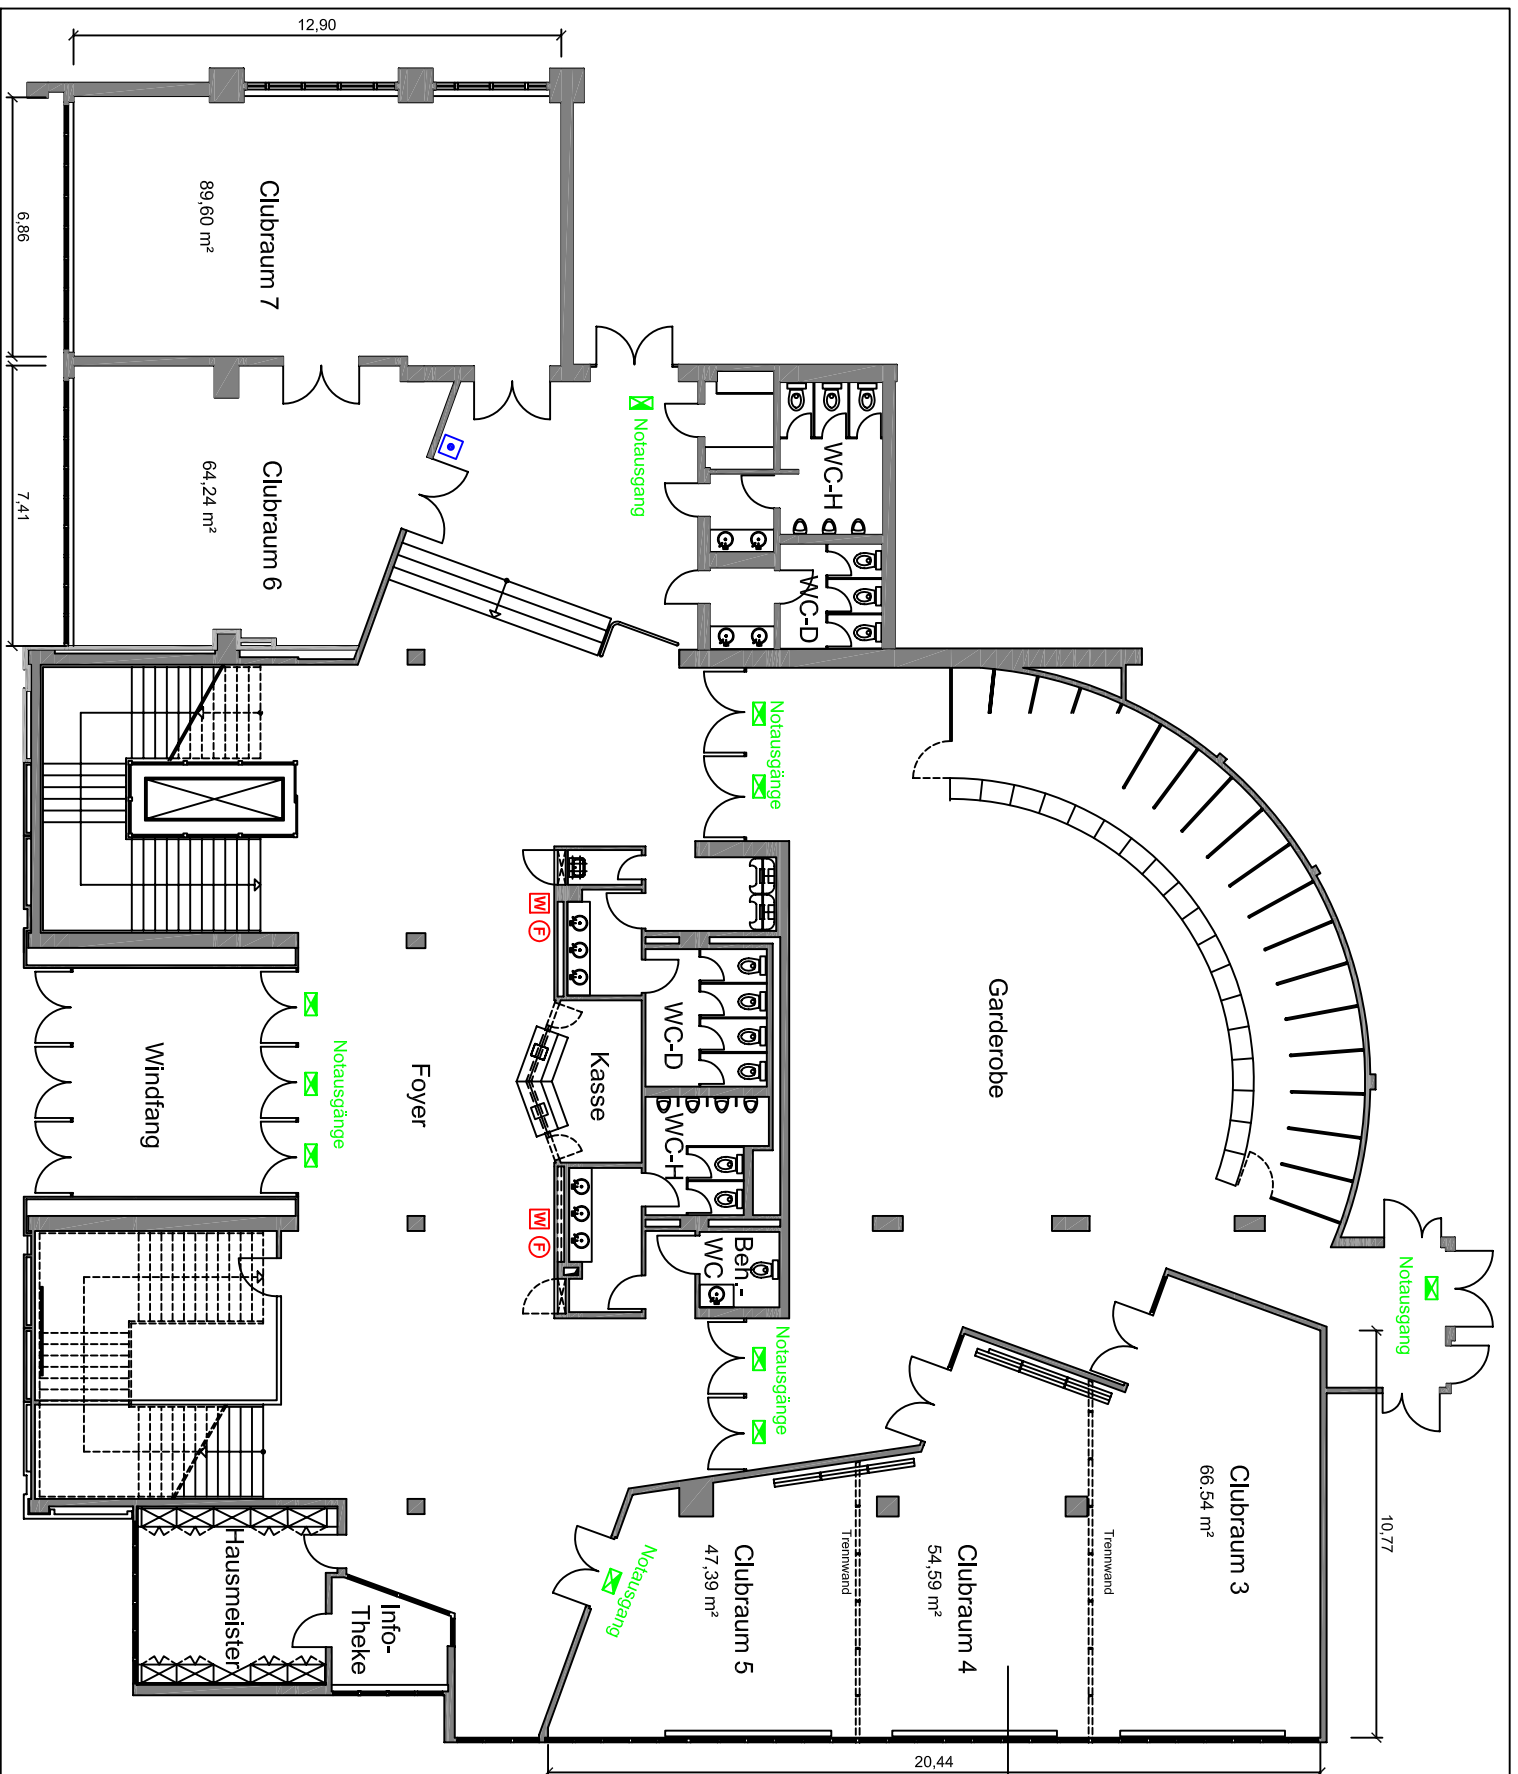

- Legende**
- Ⓢ Feuerlöscher
  - Ⓜ Wandhydrant
  - Ⓛ Feuermelder
  - ➔ Fluchtweg
  - Ⓧ Notausgang/Hinweistauche

**SAALBAU**  
Wir machen  
Begegnungen möglich!

Eigentümer	SAALBAU GmbH Eschenheimer Landstr. 23 60322 Frankfurt am Main
Liegenschaft	SAALBAU Titus-Forum Walker Möller Platz 2 60439 Frankfurt am Main
Plan- bezeichnung	Erdgeschoss, Planausschnitt Clubräume
Bestellungs- plan	Leerplan
Maßstab : Plan Nr.:	M 1:200 H25-01.04V03-EG
Datum :	13. Juni 07
Gez.:	KL