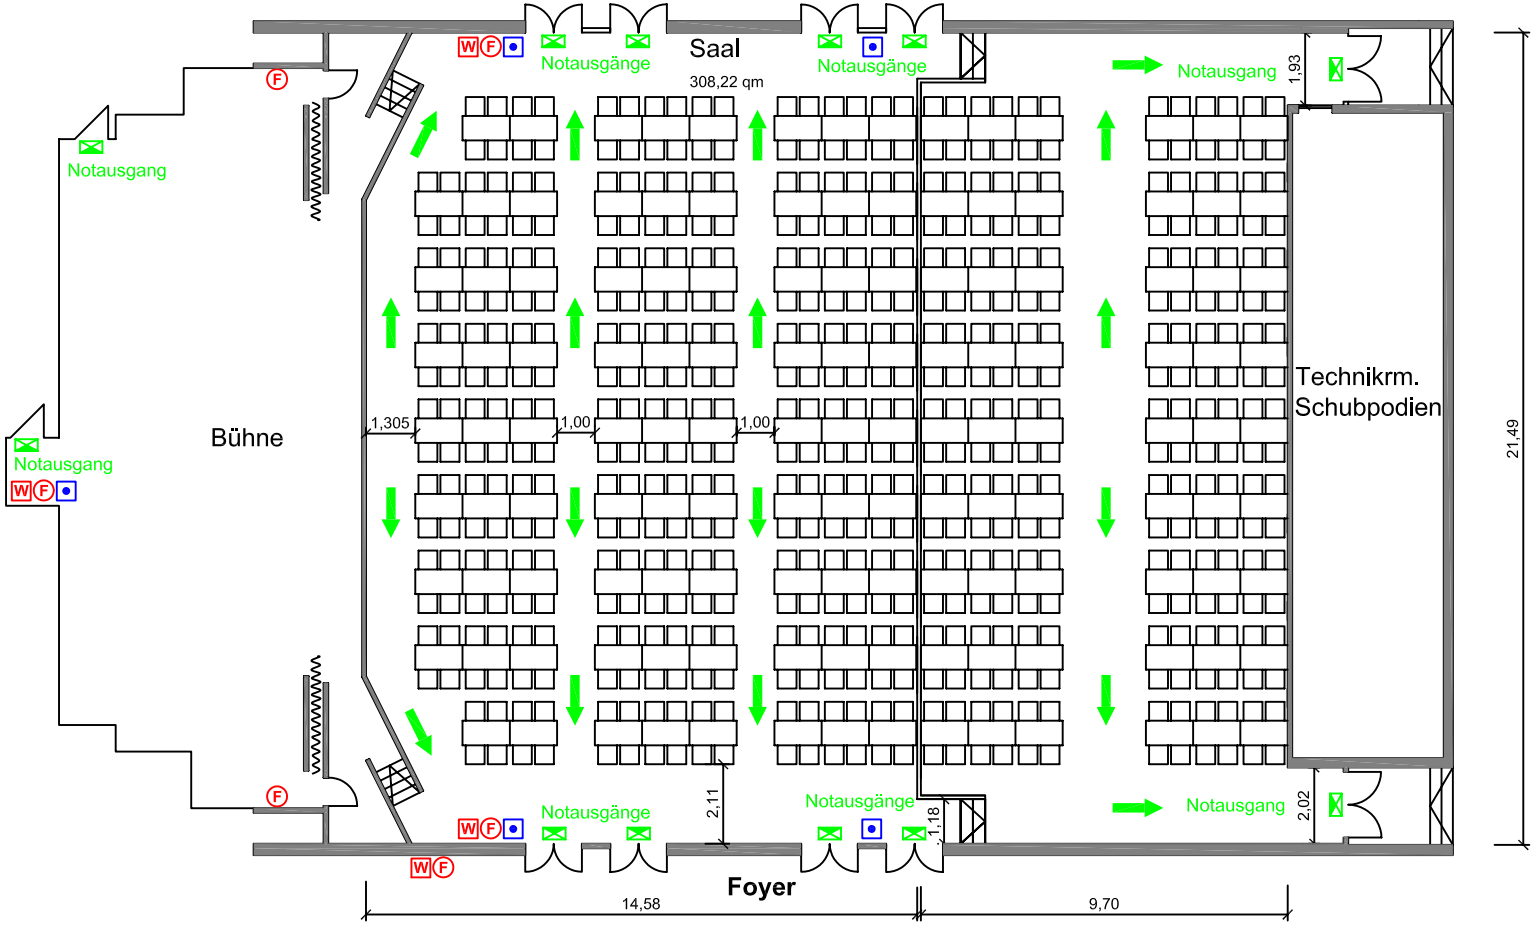

Genehmigte Version

siehe geprüften Plan vom 19.01.2000

Bestuhlungsplan

Variante 1

Bankett 532 Sitzplätze

Legende

- Feuerlöscher
- Wandhydrand
- Feuermelder
- Fluchtweg
- Notausgang/Hinweisleuchte
- Geländer Schubpodium vor den Tischen

SAALBAU

Wir machen Begegnungen möglich !

Eigentümer	SAALBAU GmbH Eschersheimer Landstr. 23 60322 Frankfurt am Main
Liegenschaft	SAALBAU Titus-Forum Walter Möller Platz 2 60439 Frankfurt am Main
Plan-bezeichnung	1.Obergeschoss, Saal
Bestuhlungs-plan	Bankett, 532 Sitzpl. genehmigte Version

Maßstab :	Plan Nr.:	Datum :	Gez.:
M 1: 200	H25-03.01V03	15.Juni07	KL