



Bestuhlungsplan 1.Obergeschoss Saal 264 Sitzplätze

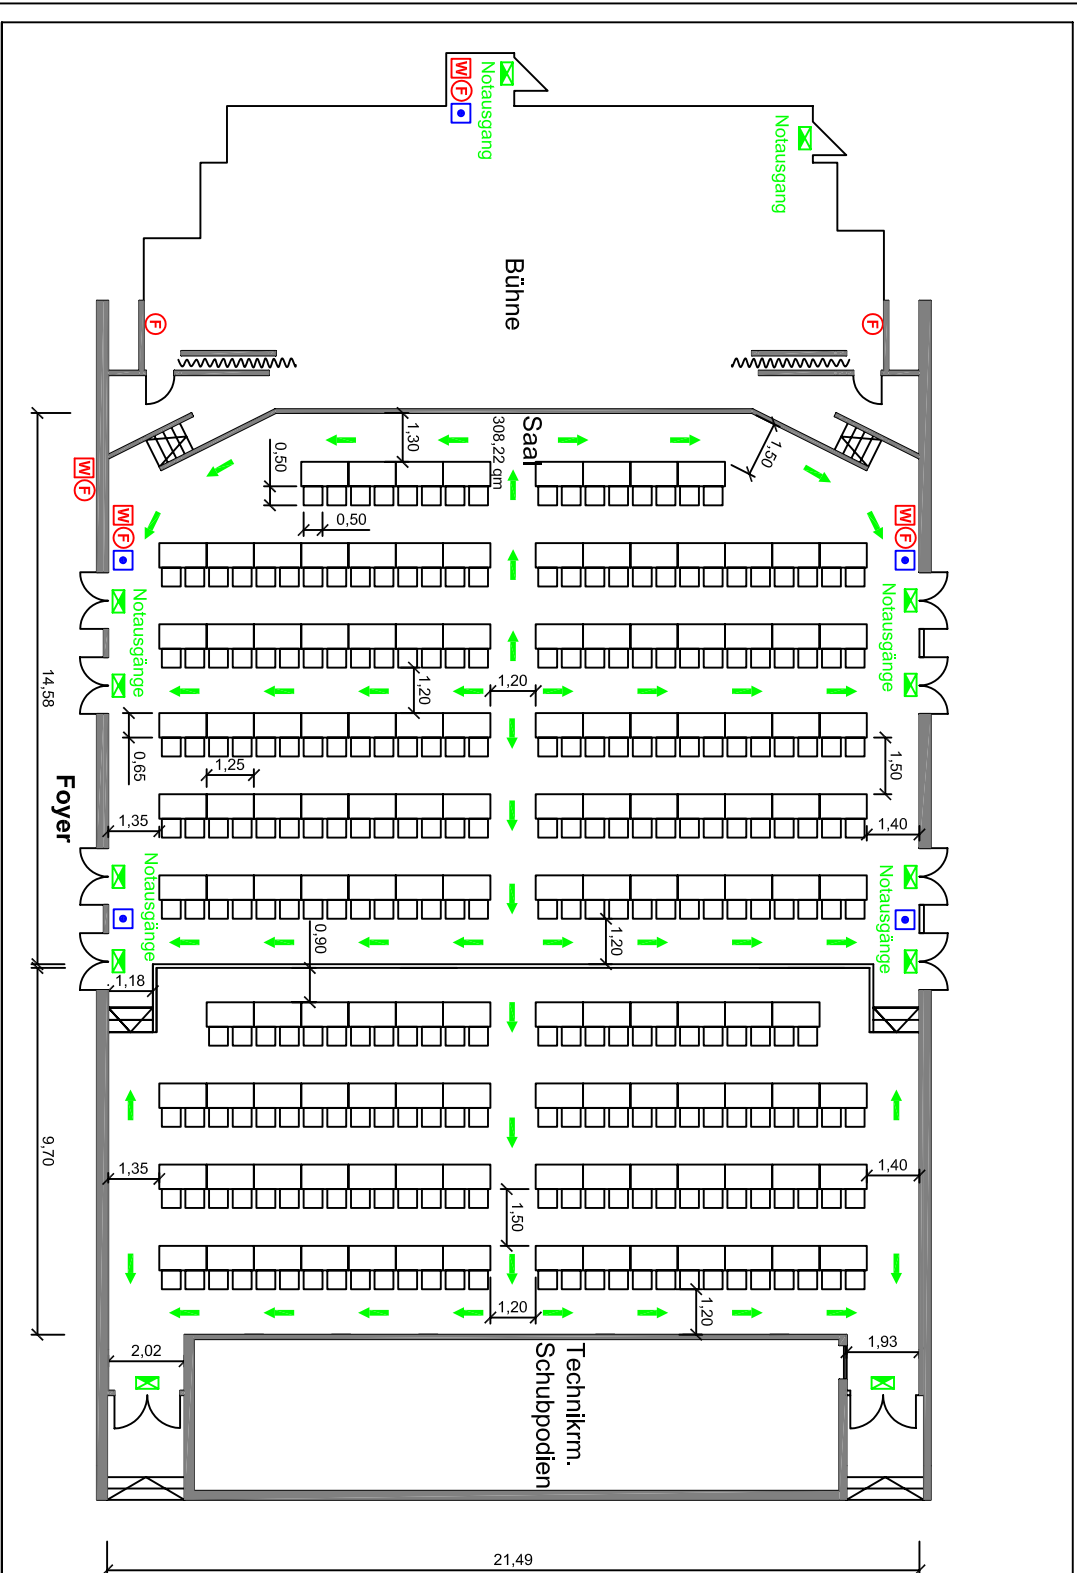

- Legende**
- Ⓢ Feuerlöscher
 - W Wandhydrant
 - Feuermelder
 - Fluchtweg
 - X Notausgang/Hinweistauchte
 - Geländer Schubpodium vor den Tischen

Vorabzug

 <p>Wir machen Begegnungen möglich!</p>	
Eigentümer	SAALBAU GmbH Eschenheimer Landstr. 23 60322 Frankfurt am Main
Liegerschaft	SAALBAU Titus-Forum Walter Müller Platz 2 60439 Frankfurt am Main
Plan-bezeichnung	1.Obergeschoss, Saal
Bestuhlungs-plan	Parlament 264 Sitzplätze
Maßstab : Plan Nr.:	Datum : M.1.200 H25-04.01V103
	Gez.: Kronski