


Bestuhlungsplan 1.Obergeschoss Saal 132 Sitzplätze

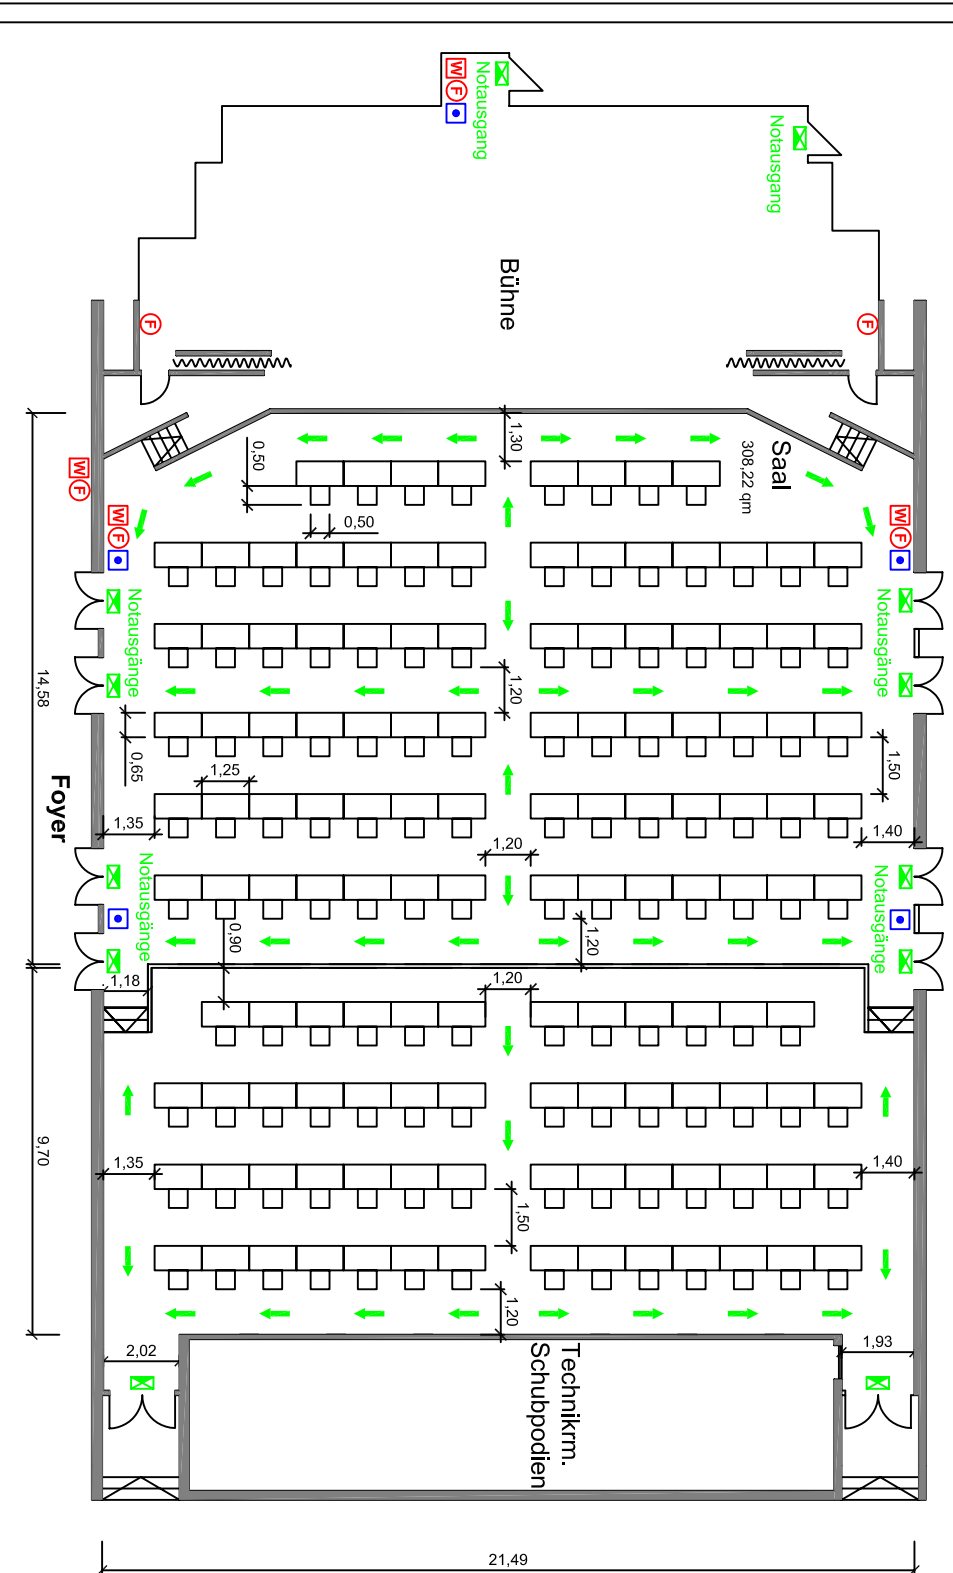

- Legende**
- Feuerlöscher
 - Wandhydrant
 - Feuermelder
 - Fluchtweg
 - Notausgang/Hinweisleuchte
 - Geländer Schubpodium vor den Tischen

Wir machen Begegnungen möglich!	
Eigentümer	SAALBAU GmbH Escherstr. 23 60322 Frankfurt am Main
Liegerschaft	SAALBAU Titus-Forum Walter Müller Platz 2 60439 Frankfurt am Main
Plan-bezeichnung	1. Obergeschoss, Saal
Bestuhlungs-plan	Prüfung 132 Sitzplätze
Maßstab : Plan Nr.:	Datum : Gez.:
M 1:200	25-0501V03
	09.07.2007
	Kromsch