







Leerplan 2


Bestuhlungsplan

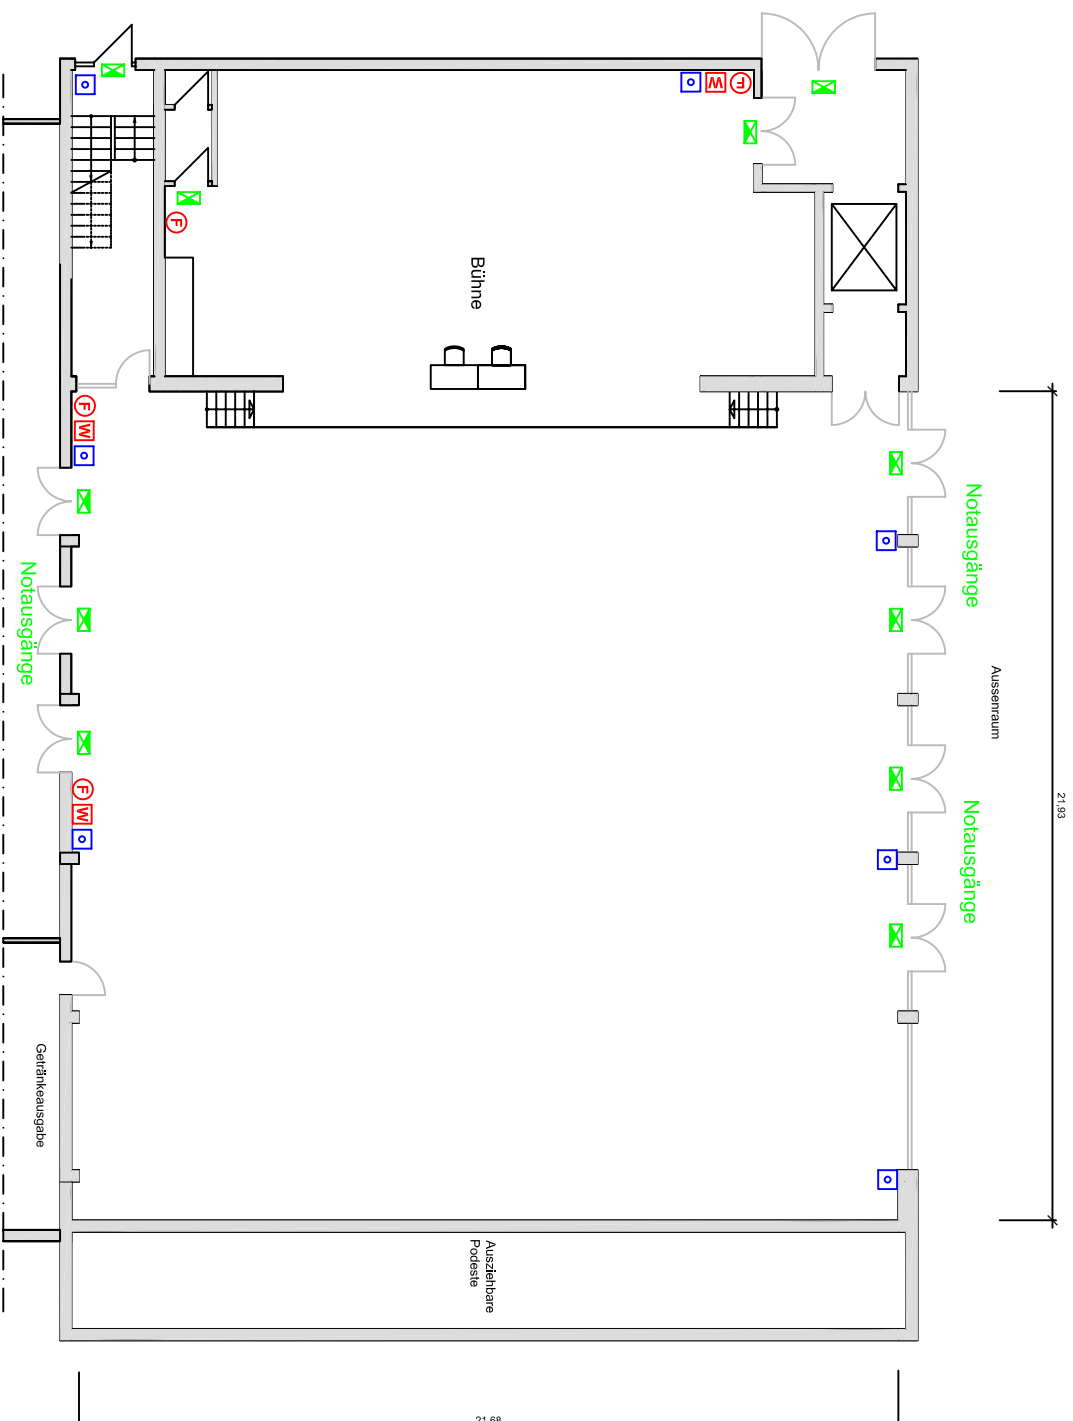

Erdgeschoss Großer Saal

Legende

-  Feuerlöscher
-  Wandhydrant
-  Druckknopf-Melder Hausalarm/RWA
-  Fluchtweg
-  Notausgang/Hinweisleuchte

 Wir machen Begegnungen möglich!			
Eigentümer	SAALBAU GmbH Eschersheimer Landstr. 23 60322 Frankfurt am Main	Plan-Nr.:	H26-01.02V03
Legenschaft	SAALBAU Siegenerstr. 22 65936 Sossenheim	Datum:	Juni 07
Plan-bezeichnung	Erdgeschoss	Gez.:	KL
Bestuhlungs-plan	Leerplan	Maßstab: M 1:200	