


Vorabzug


Bestuhlungsplan

-Bankett-

28 Runde Tische / je 8 Stühle
224 Sitzplätze

- Legende
-  Feuerlöscher
 -  Wandhydrant
 -  Druckknopf-Melder Hausalarm/RWA
 -  Fluchtweg
 -  Notausgang/Hinweisleuchte

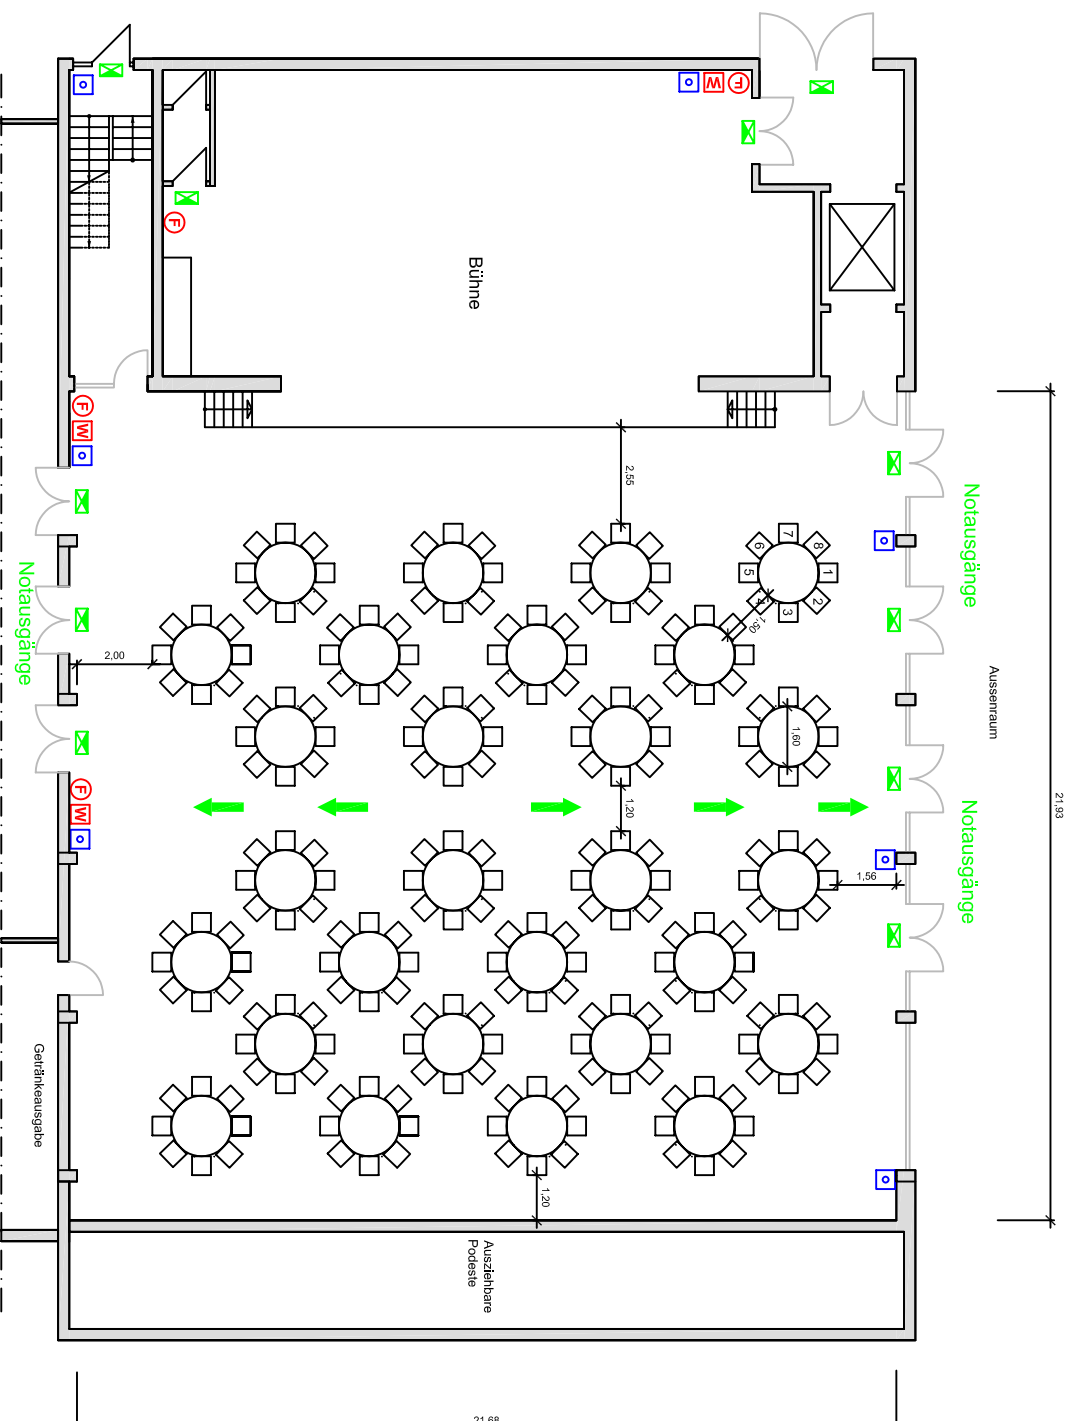

 <p>Wir machen Begegnungen möglich!</p>			
Eigentümer	SAALBAU GmbH Eschersheimer Landstr. 23 60322 Frankfurt am Main	Plan Nr.:	26-0302V/03
Legenschaft	SAALBAU Siegenerstr. 22 65936 Sossenheim	Datum:	16.05.07
Plan-bezeichnung	Erdgeschoss	Gez.:	KL
Bestuhlungsplan	Bankett- Runde Tische 224 Sitzplätze	Maßstab : M 1: 200	