


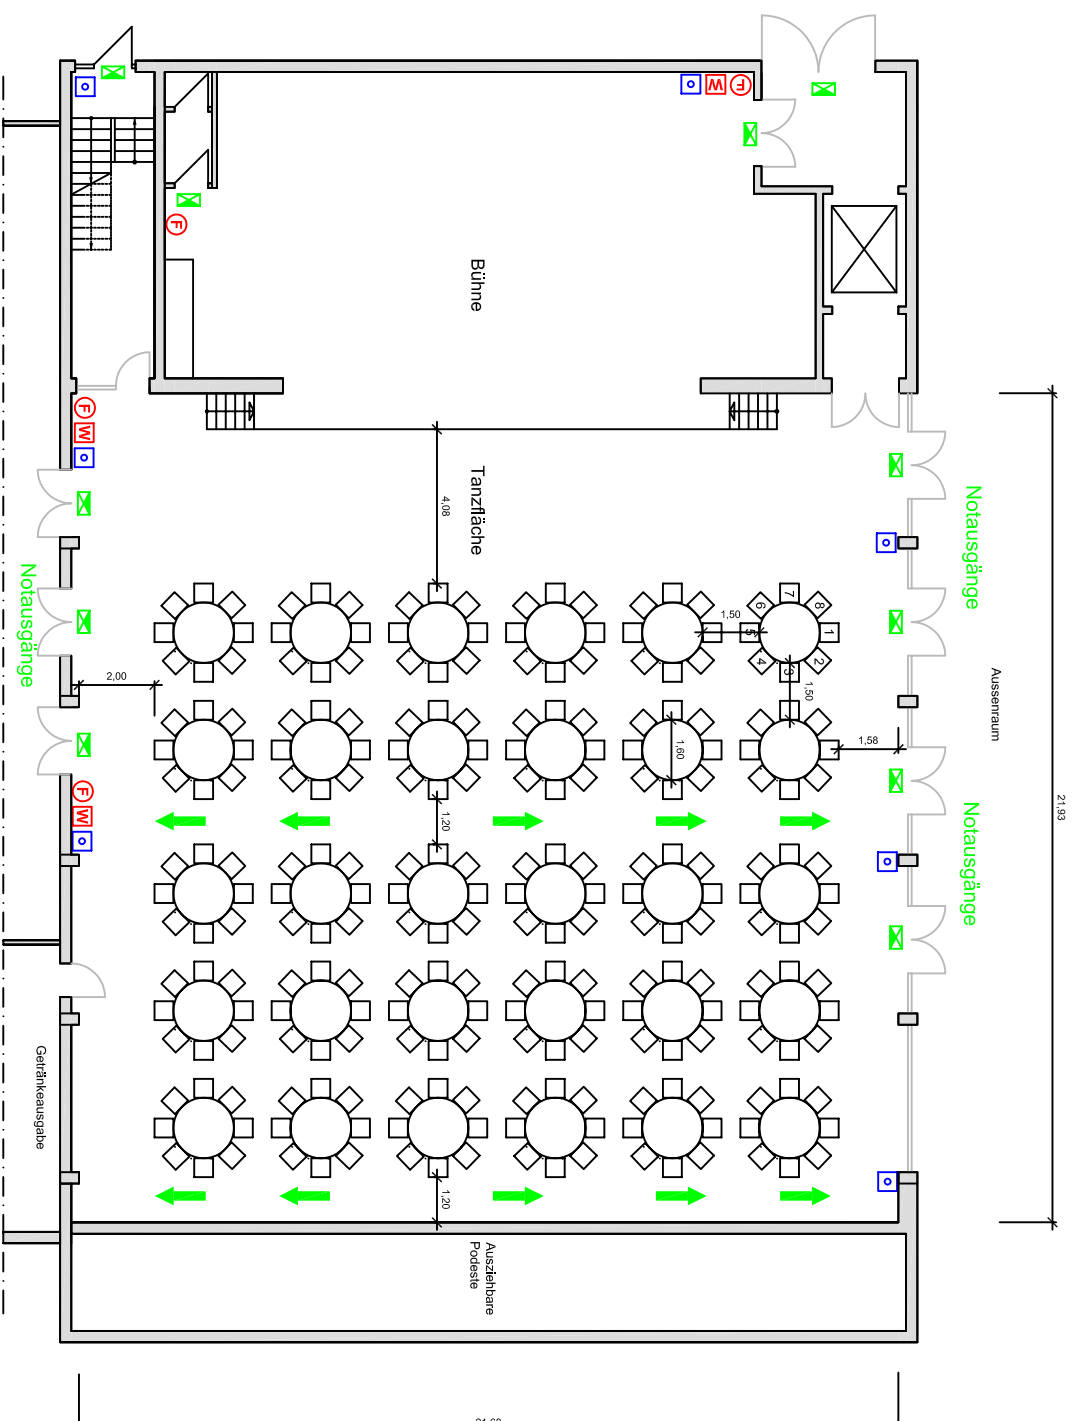


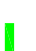

# Vorabzug


## Bestuhlungsplan



**-Bankett-**  
**30 Runde Tische / je 8 Stühle**  
**mit Tanzfläche**  
**240 Sitzplätze**

### Legende

-  Feuerlöscher
-  Wandhydrant
-  Druckknopf-Melder Hausalarm/RWA
-  Fluchtweg
-  Notausgang/Hinweisleuchte

 <p><b>Wir machen Begegnungen möglich!</b></p>			
Eigentümer	SAALBAU GmbH Eschersheimer Landstr. 23 60322 Frankfurt am Main	Plan Nr.:	26-0304V03
Legenschaft	SAALBAU Siegenerstr. 22 65936 Sossenheim	Datum:	15.05.07
Plan-bezeichnung	Erdgeschoss	Gez.:	KL
Bestuhlungs-plan	Bankett- Runde Tische 240 Sitzplätze		
Maßstab:	M 1: 200		