


Vorabzug

Bestuhlungsplan

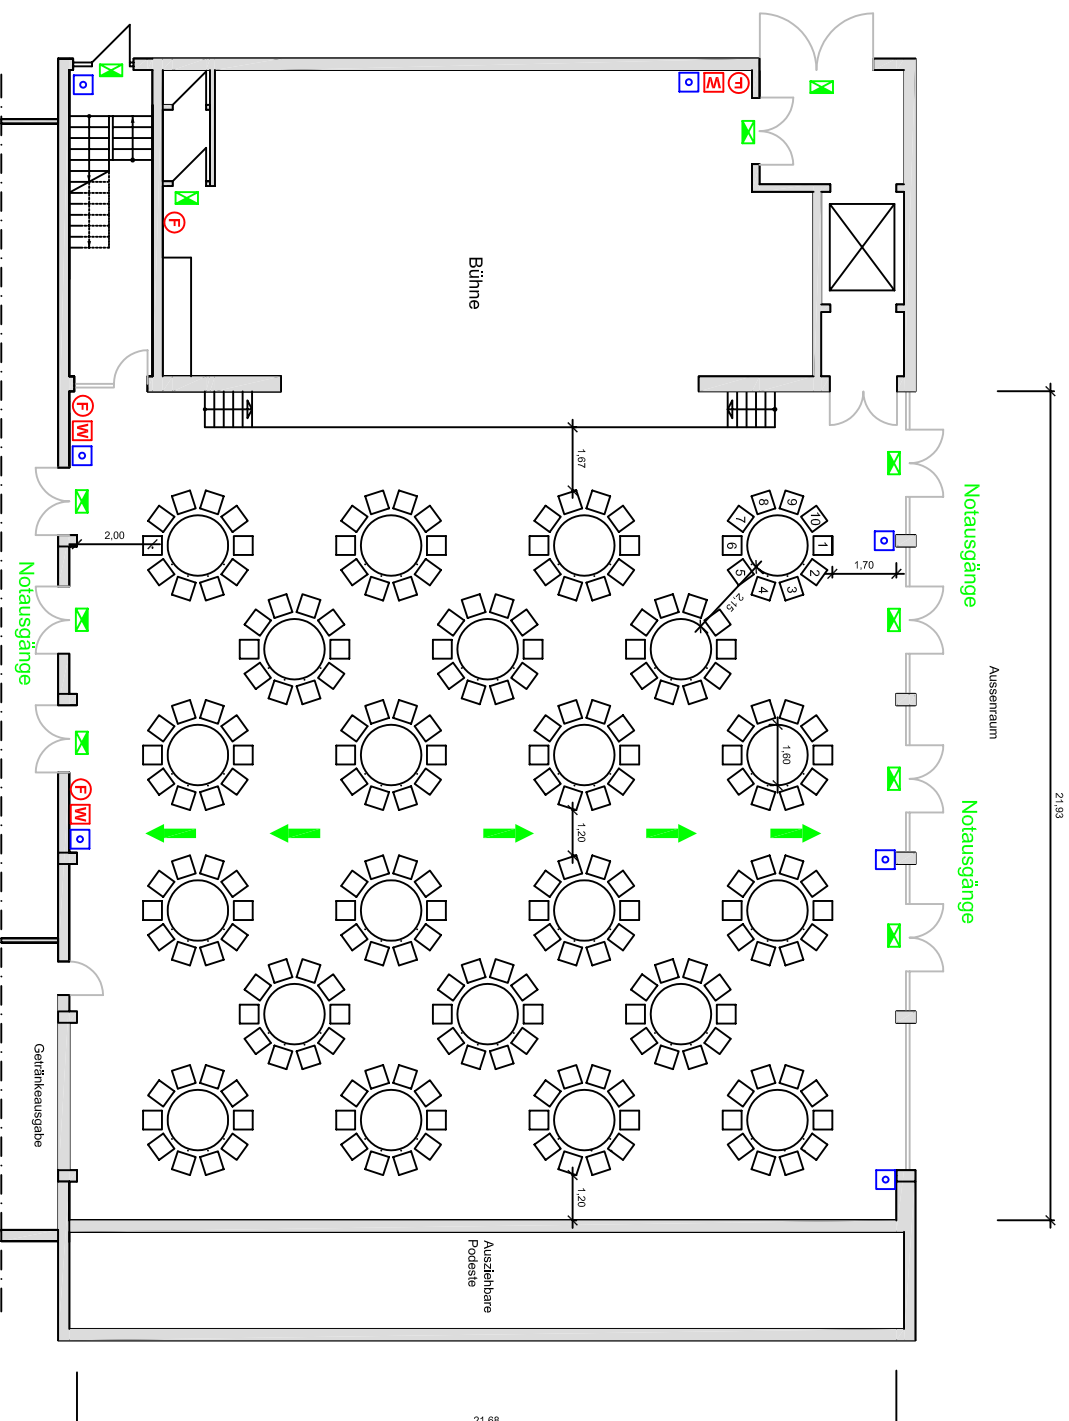

-Bankett-
22 Runde Tische / je 10 Stühle
220 Sitzplätze

Legende

- Feuertöschcher
- Wandhydrant
- Druckknopf-Melder Hausalarm/RWA
- Fluchtweg
- Notausgang/Hinweisleuchte

<p>Wir machen Begegnungen möglich!</p>			
Eigentümer	SAALBAU GmbH Eschersheimer Landstr. 23 60322 Frankfurt am Main	Plan Nr.:	25-0307V03
Legenschaft	SAALBAU Siegenerstr. 22 65936 Sossenheim	Datum:	16.05.07
Plan-bezeichnung	Erdgeschoss	Gez.:	KL
Bestuhlungsplan	Bankett- Runde Tische 220 Sitzplätze		
Maßstab:	M 1: 200		