



# Leerplan Saal

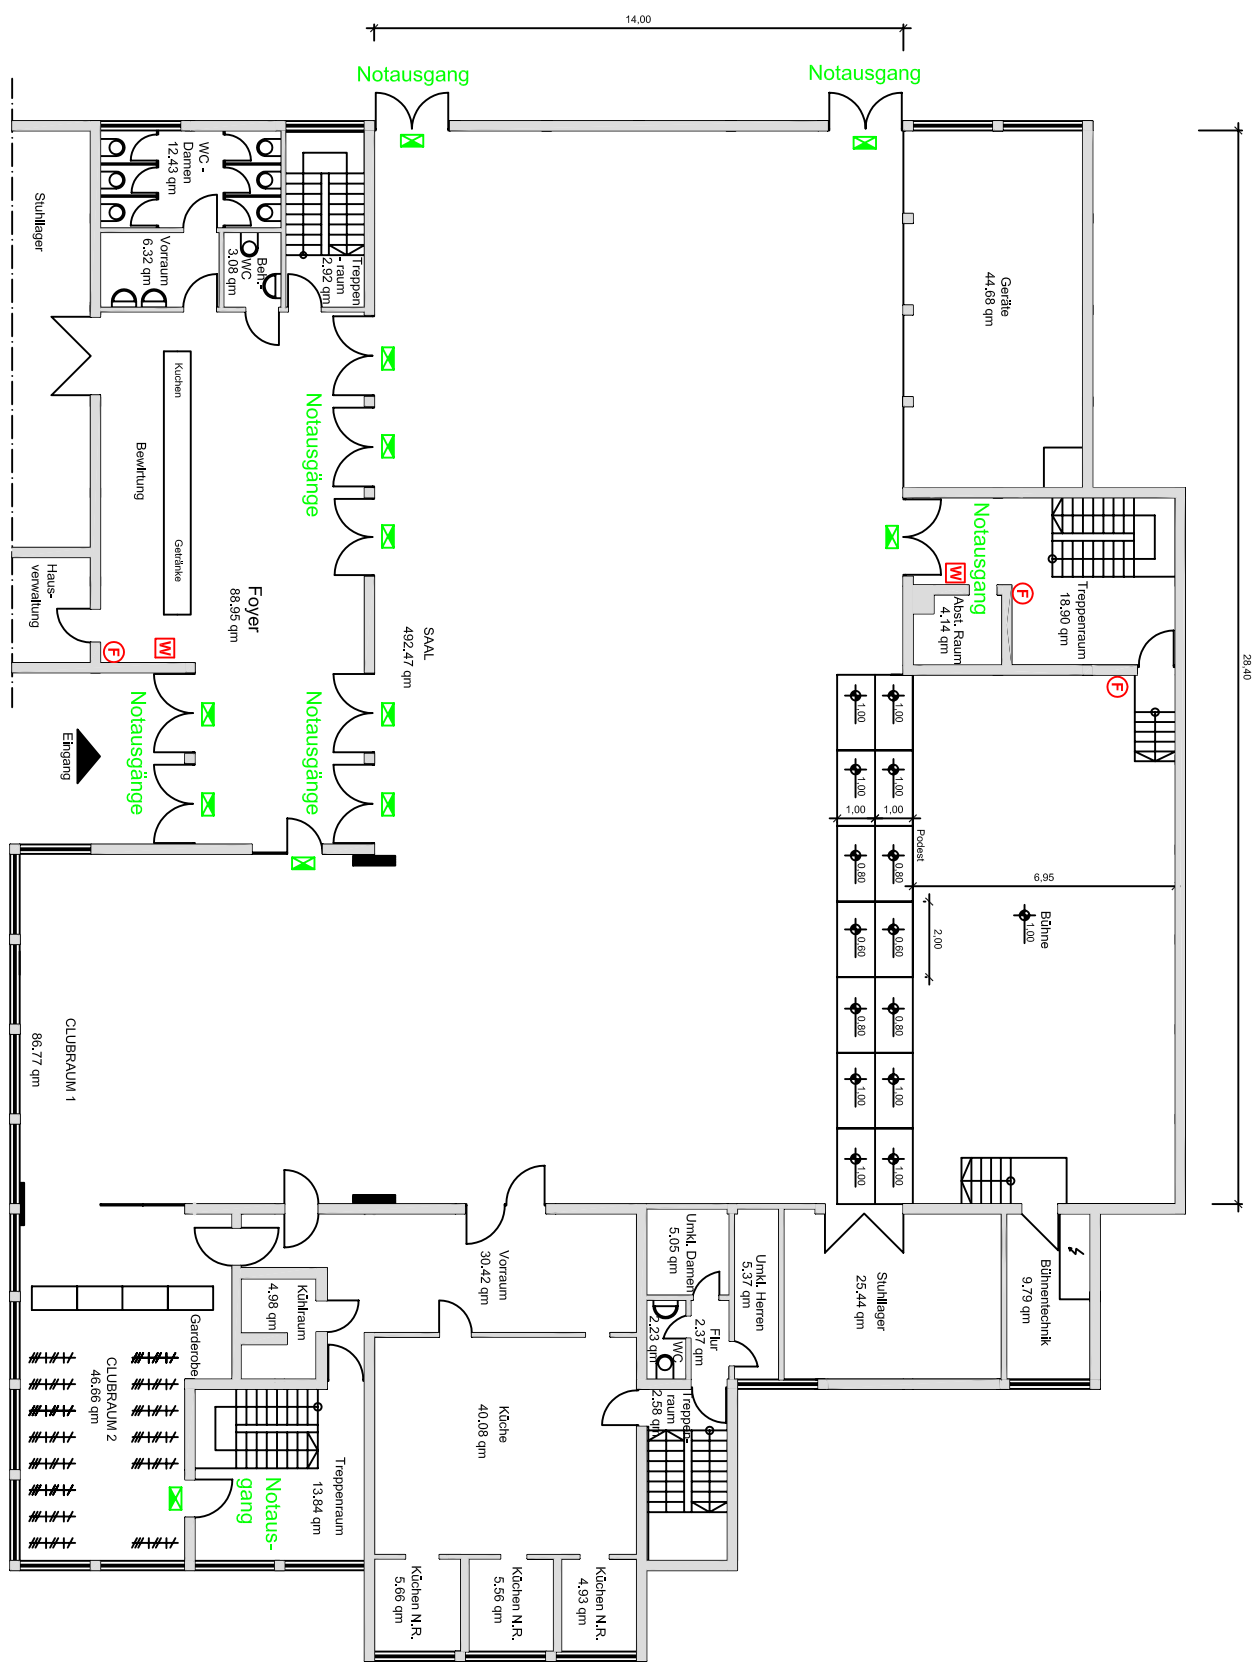

- Legende**
- Ⓢ Feuerlöscher
  - Ⓜ Wandhydrant
  - Ⓡ Feuermelder
  - ➡ Fluchtweg
  - ⓧ Notausgang/Hinweisleuchte

	
Eigentümer	SAALBAU GmbH Eschersheimer Landstr. 23 60322 Frankfurt am Main
Liegenschaft	SAALBAU Nieder-Erlenbach Im Säuen 10 60437 Frankfurt am Main
Planbezeichnung	Erdgeschosf, Saal
Bestellungsplan	Leerplan
Maßstab : M 1: 200	Plan Nr.: 30-0101V03
Datum : 17.06.04	Gez.: A.H