






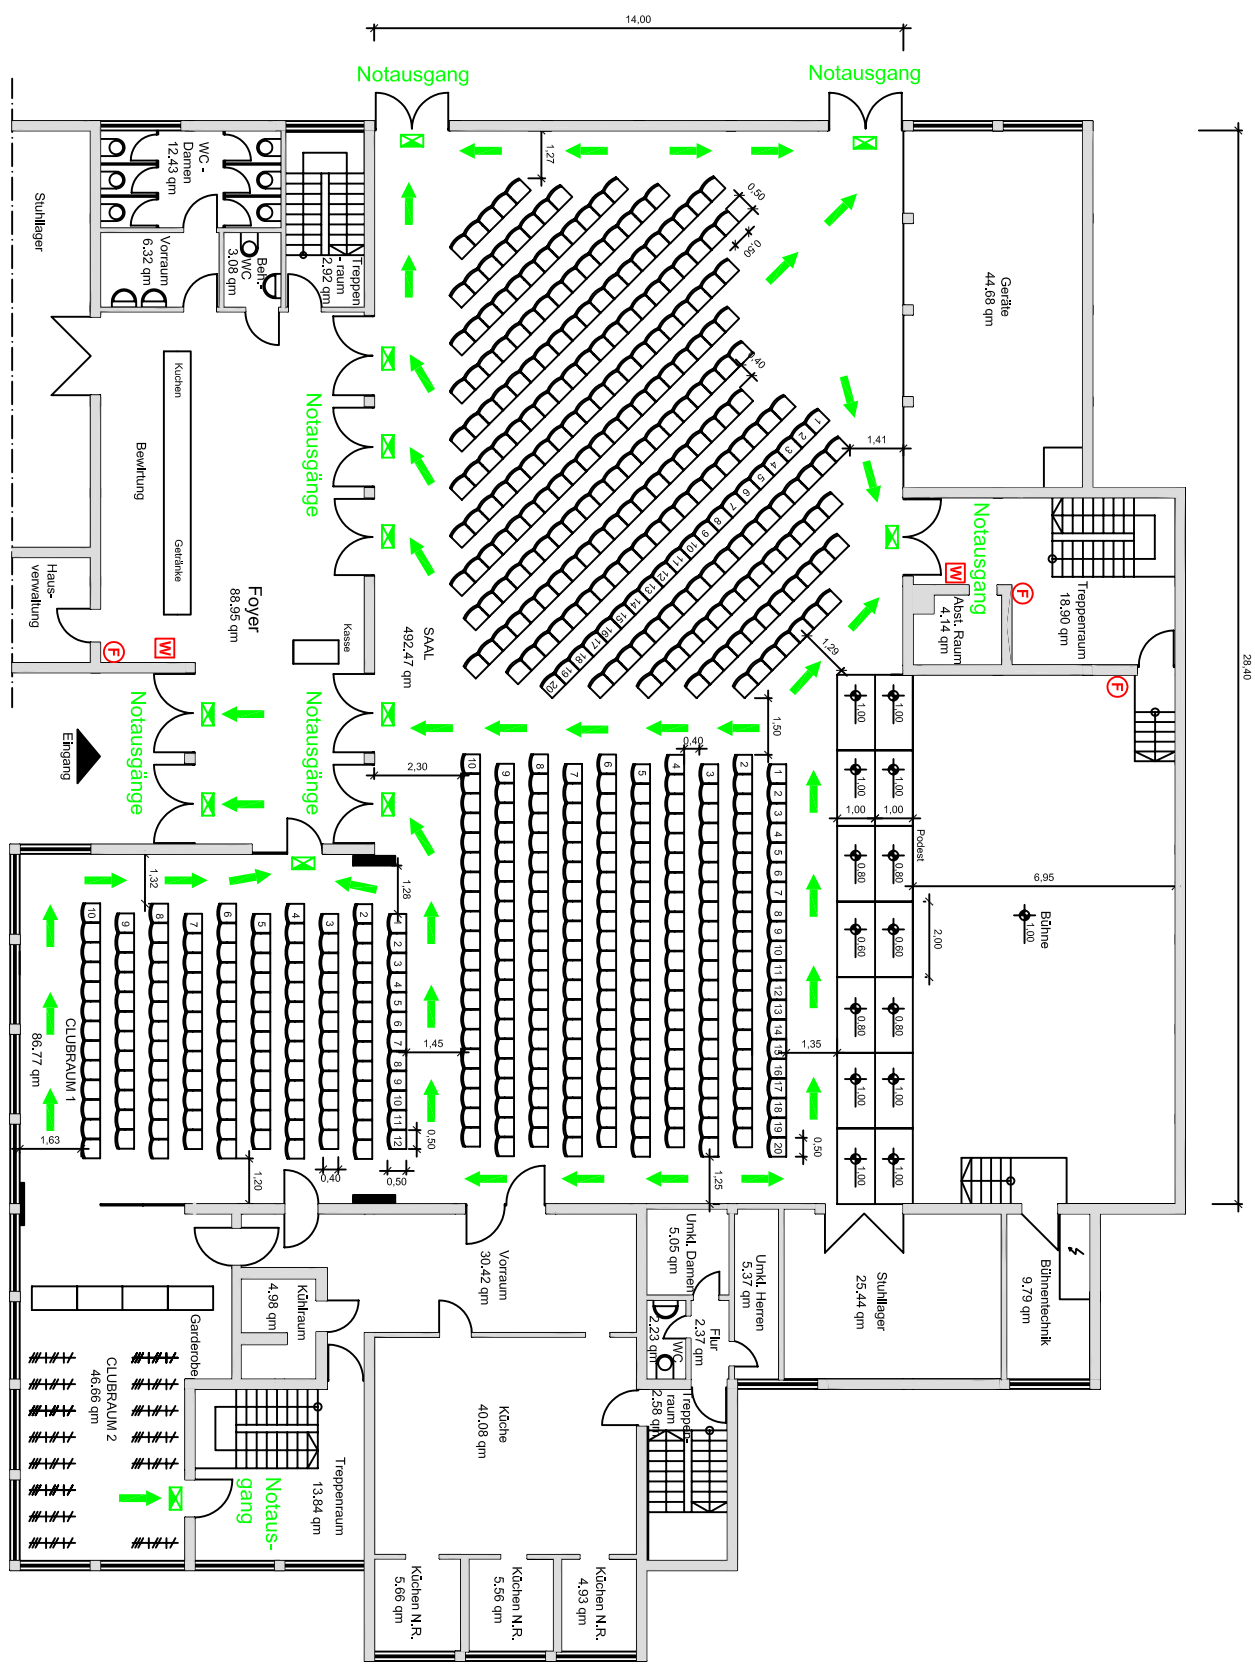

# Bestuhlungsplan Saal

## 577 Sitzplätze



- Legende**
-  Feuerlöscher
  -  Wandhydrant
  -  Feuermelder
  -  Fluchtweg
  -  Notausgang/Hinweisleuchte

	<b>SAALBAU</b>
Eigentümer	SAALBAU GmbH Eschersheimer Landstr. 23 60322 Frankfurt am Main
Liegenschaft	SAALBAU Nieder-Erlenbach Im Säuen 10 60437 Frankfurt am Main
Planbezeichnung	Erdschoß, Saal
Bestellungsplan	Reihenbestuhlung 577 Sitzplätze
Maßstab	M 1: 200
Datum	17. Juni 2004
Gezeichnet	Hofmeister