


Leerplan Erdgeschoss Großer Saal

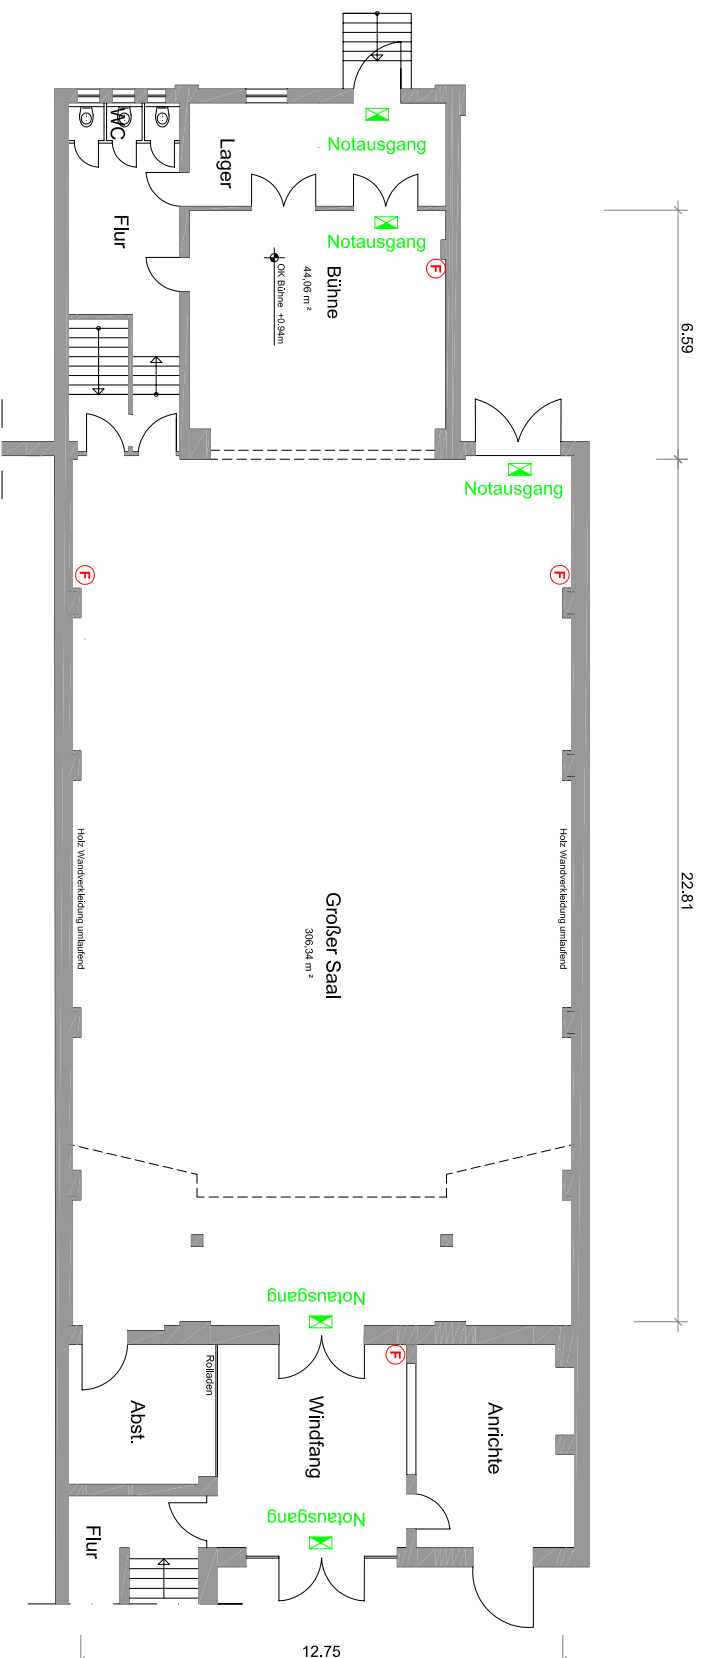

- Legende**
- Feuerlöscher
 - Wandhydrant
 - Rauchmelder
 - Fluchtweg
 - Notausgang/Hinweisleuchte

Vorabzug



**Wir machen
Begegnungen möglich!**

| | |
|-----------------|---|
| Eigentümer | SAALBAU GmbH Eschersheimer Landstraße 23 60322 Frankfurt am Main |
| Liegenschaft | Saalbau Niederrad Goldsteinstraße 33+35 H 60385 Frankfurt am Main |
| Planbezeichnung | Erdgeschoss |
| Besuchungsplan | Leerplan |
| Datum | 01.11.07 |
| Maßstab | 1:200 |
| Datum | 01.11.07 |
| Datei: | 32-0101V03 |
| Gez. | Klöckner |

Erdgeschoss, Großer Saal