


Bestuhlungsplan

Saal / Foyer

Bankett 330 Sitzplätze

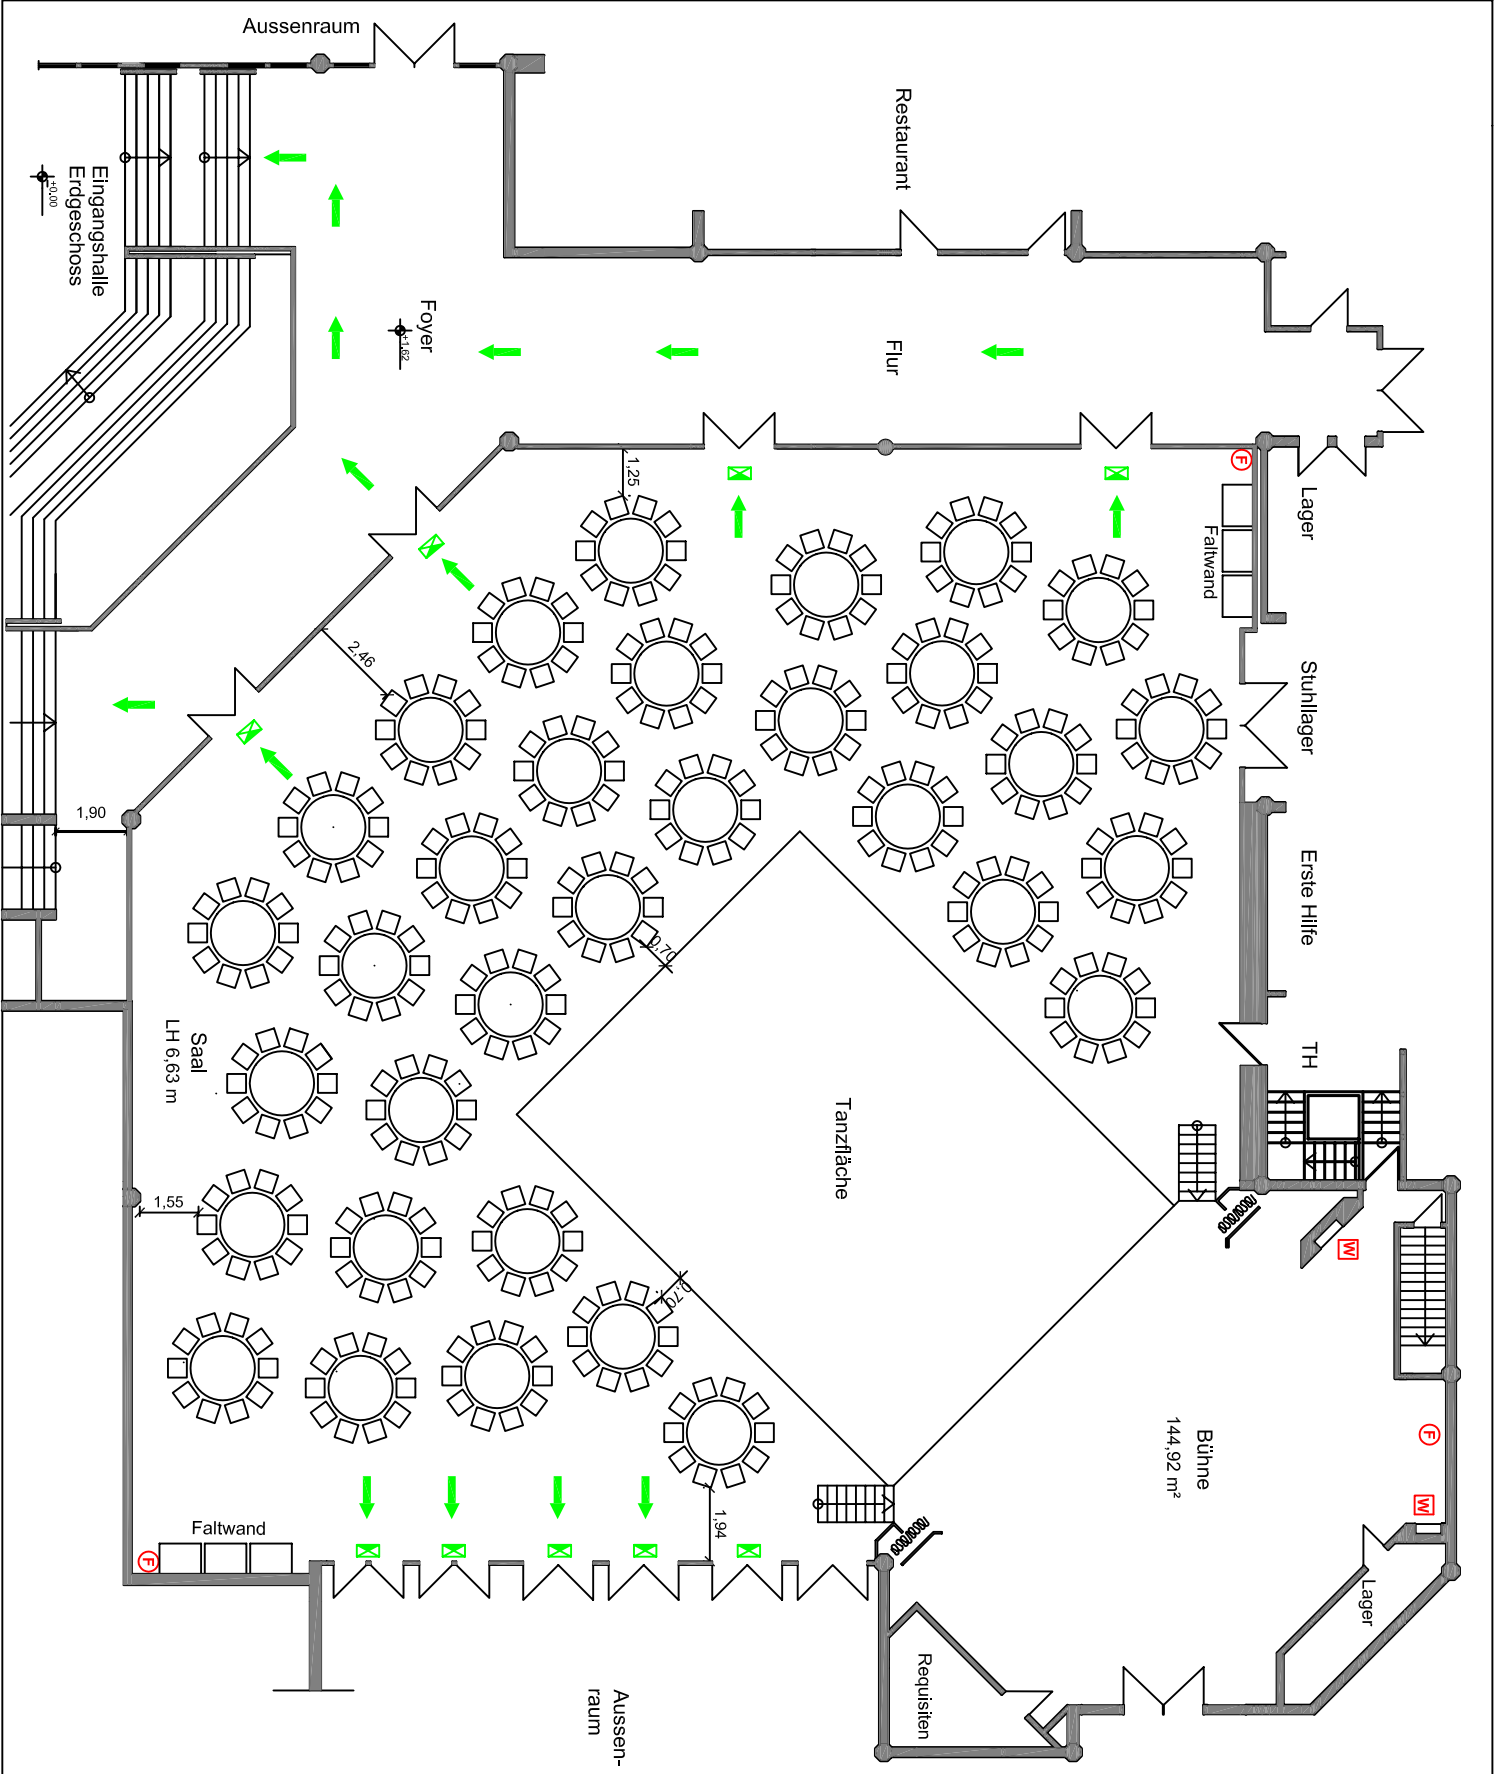

- Legende**
- Ⓔ Feuerlöscher
 - Ⓜ Wandhydrant
 - Feuermelder
 - ➔ Fluchtweg
 - ⊠ Notausgang/Hinweisleuchte

Vorabzug

SAALBAU
Wir machen
Begegnungen möglich!

Eigentümer	SAALBAU GmbH Eschersheimer Landstr. 23 60322 Frankfurt am Main
Liegenschaft	SAALBAU Stadthalle Bergen Marktstr. 15 60388 Frankfurt am Main
Planbezeichnung	Erdgeschoss Saal, Foyer
Bestuhlungsplan	Bankett 330 Sitzplätze
Maßstab: 1/1.200	Plan Nr.: 36-0302/V03
Datum: 15.01.08	Gez.: KL