


Leerplan

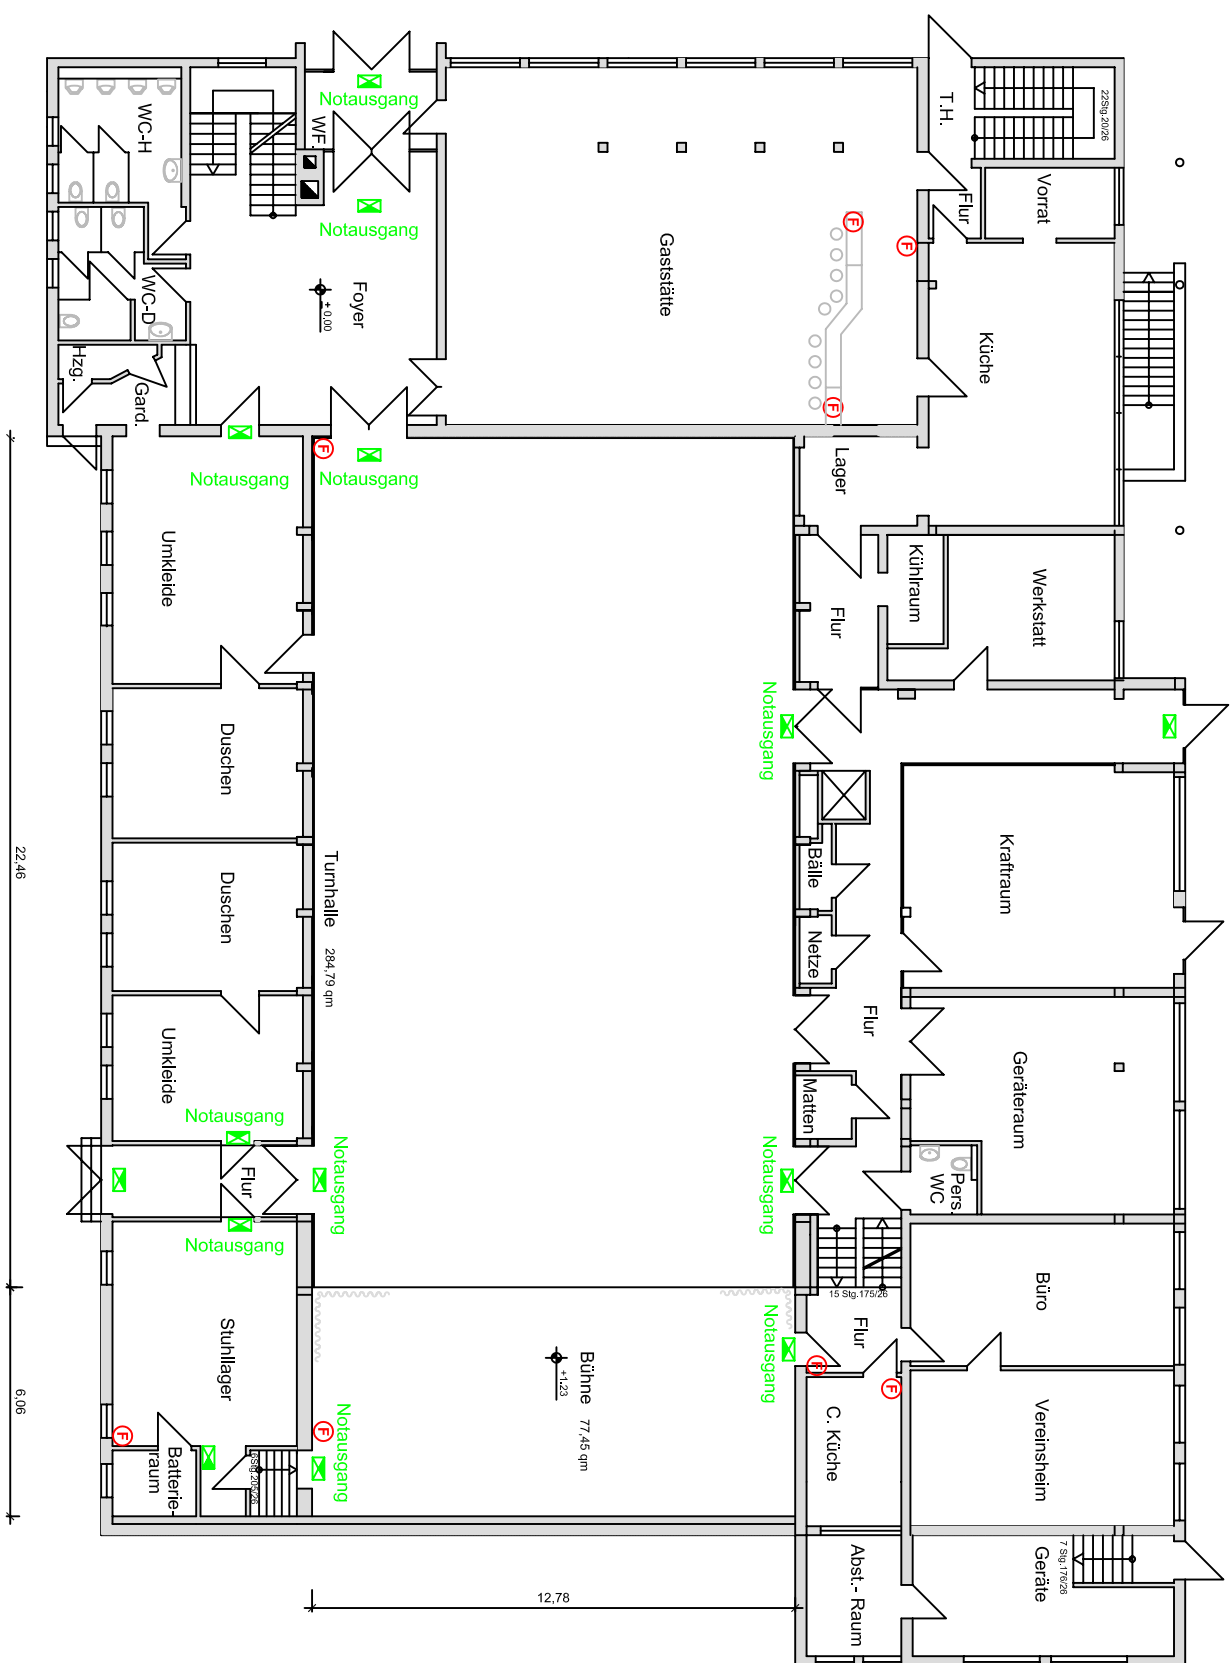

- Legende**
- Ⓢ Feuerlöscher
 - Ⓜ Wandhydrant
 - Ⓢ Feuermelder
 - ➡ Fluchtweg
 - Ⓧ Notausgang/Hinweisleuchte

SAALBAU
 Wir machen
 Begegnungen möglich!

Eigentümer	SAALBAU GmbH Eschersheimer Landstr. 23 60322 Frankfurt am Main
Liegenschaft	SAALBAU TSG Fechenheim Pfortenstraße 55 60386 Frankfurt am Main
Plan-bezeichnung	Erdgeschoss, Planausschnitt Turnhalle
Bestuhlungs-plan	Leerplan
Maßstab : M 1: 200	Plan Nr.: 39-0101V03
Datum : 31.08.05	Gez. : KL