


Leerplan Erdgeschoss M 1:100

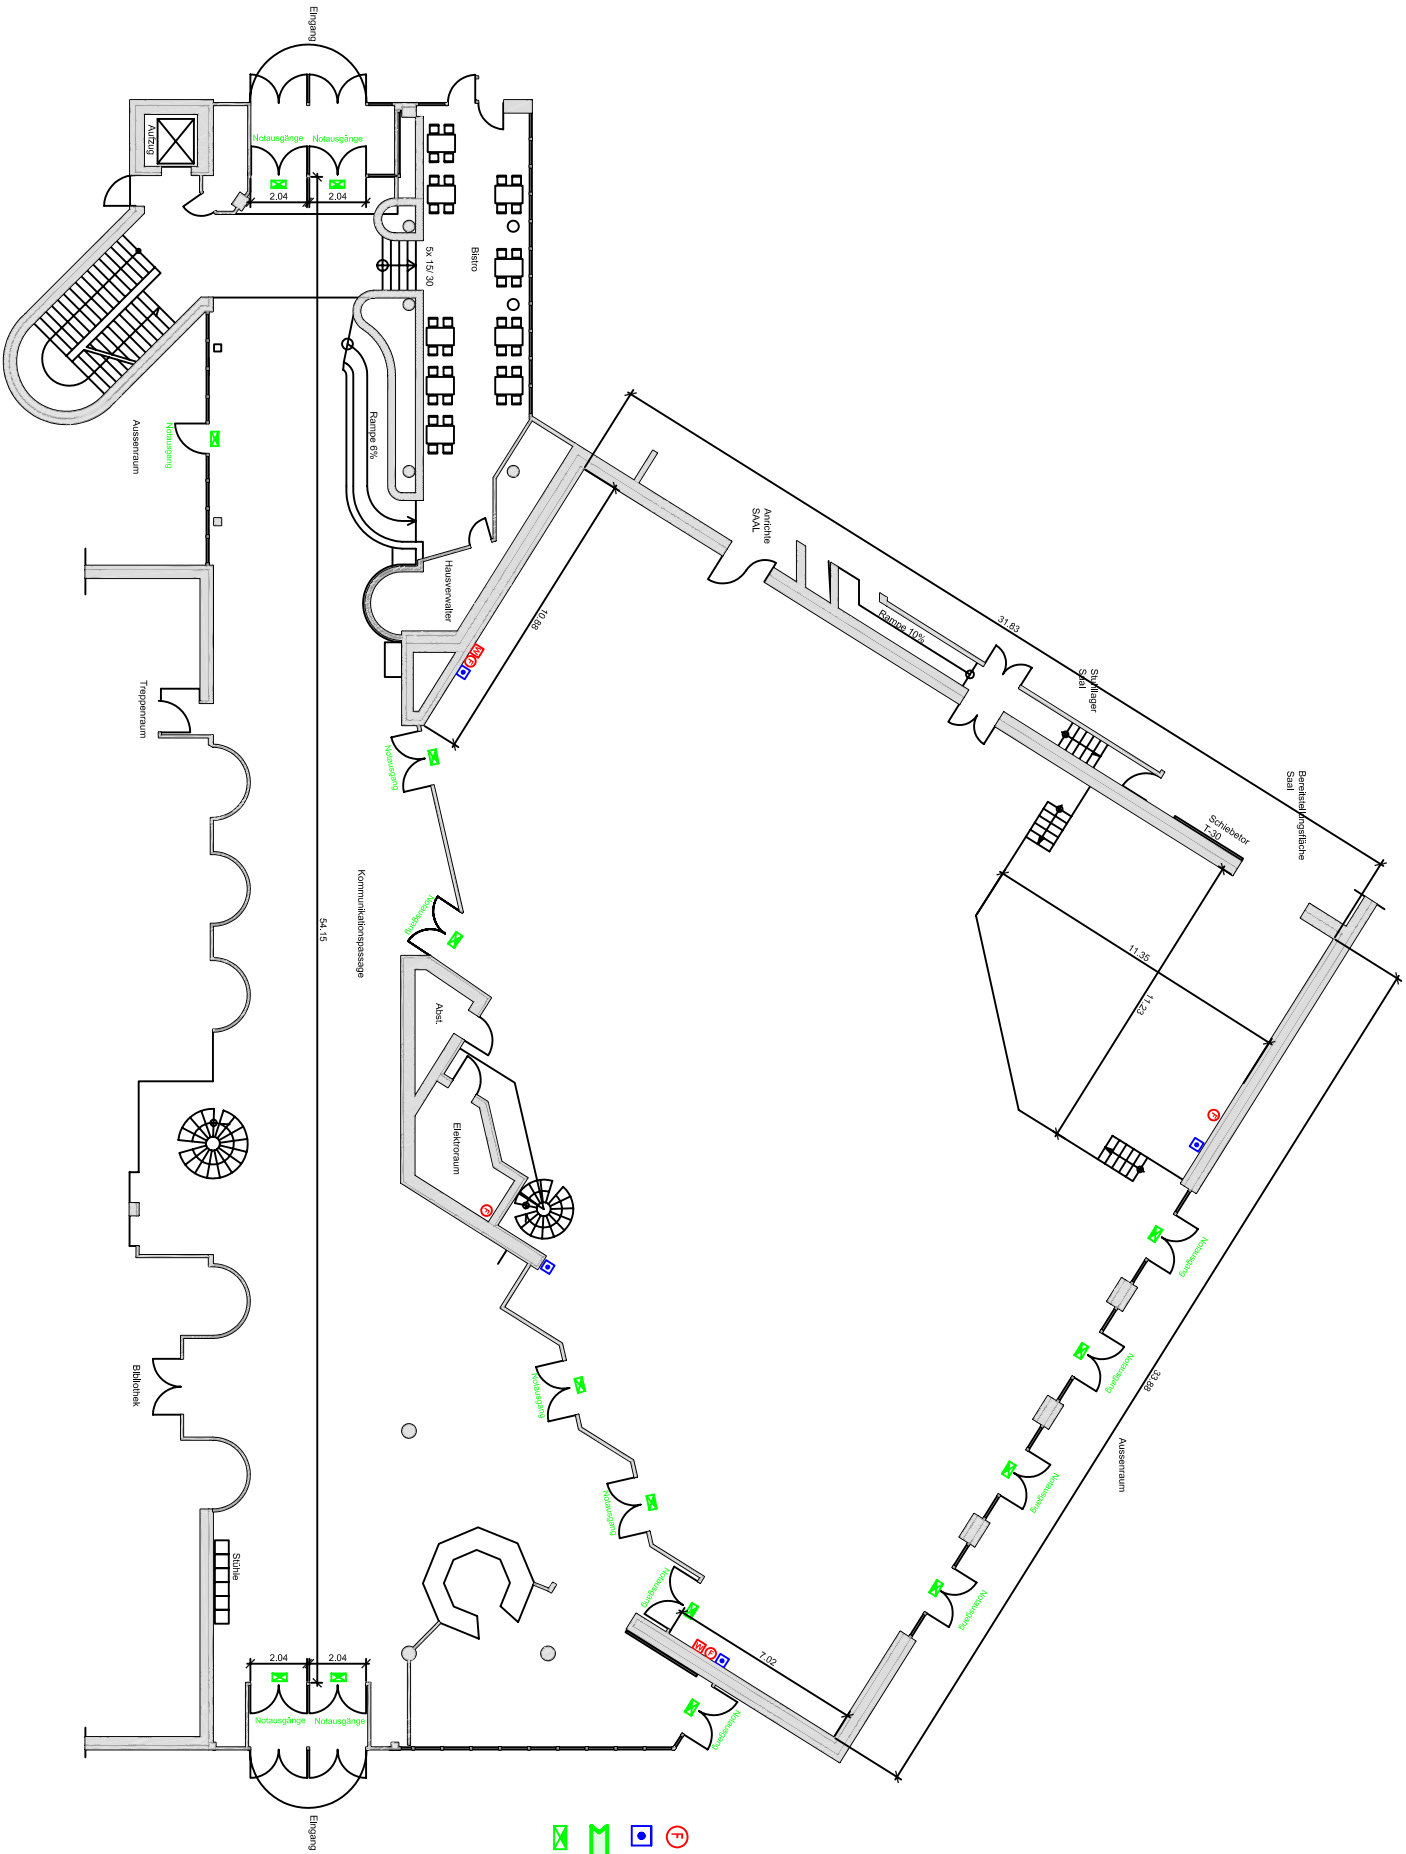

- Legende**
- Feuerlöscher 6 kg ABC
 - Rauchmelder
 - Fluchtweg
 - Notausgang/Hinweisleuchte

SAALBAU
Wir machen Begegnungen möglich!

Eigentümer	SAAL BAU GmbH Eschensteiner Landstr. 23 60322 Frankfurt am Main	Datum:	Quadratmeter:
Ulgenschaht	SAAL BAU Bornheim Arnhulger Straße 24 60386 Frankfurt am Main	Maßstab:	1:200
Plan- Darstellung	Erdgeschoss, Saal	Plan Nr.:	18/05/05
Bestuhlungs- plan	Leerplan mit Foyer		

Maßstab: 1:200 | Plan Nr.: 18/05/05