


VORABZUG

Bestuhlungsplan

663 Sitzplätze

18 Bistrotische mit je 4 Stühlen
14 Stentische

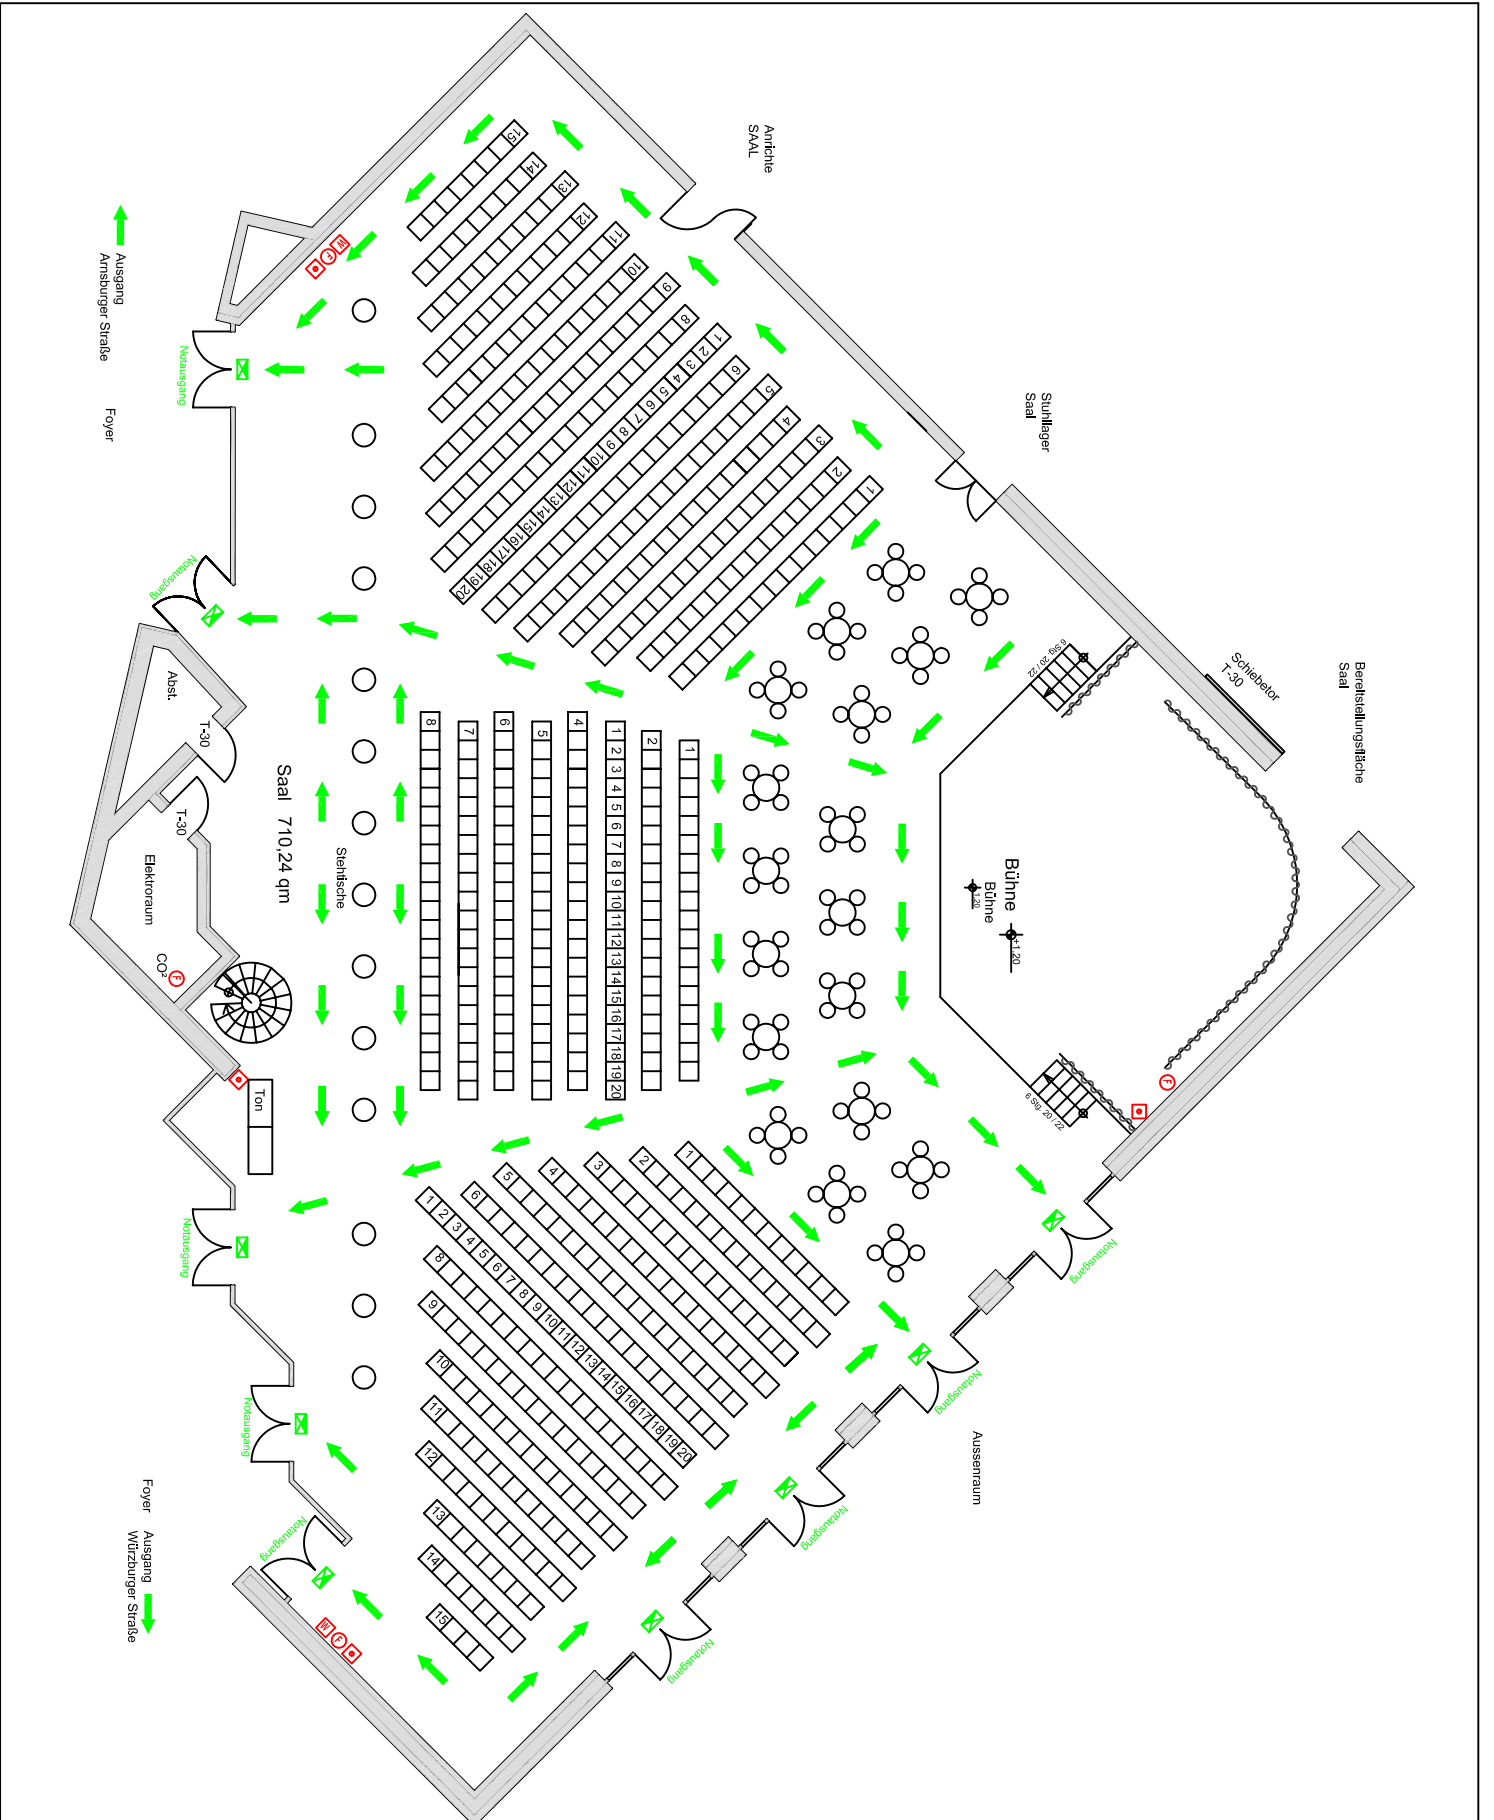

- Legende
- Feuerlöscher
 - Wandy/drand
 - Feuermelder
 - Fluchtweg
 - Notausgang/Hinweisleuchte

<p>Wir machen Begegnungen möglich!</p>	
Eigentümer	SAALBAU GmbH Eschersheimer Landstr. 23 60322 Frankfurt am Main
Liegenschaft	SAALBAU Bornheim Ansburgerstraße 24 60350 Frankfurt am Main
Plan- bezeichnung	Edgessalon, Saal Jazz
Bestuhlungs- plan	Rahmenbestuhlung 663 Sitzplätze
Konzept	Plan Nr.: M1: 200
Forum	24.Nov.2004
Gesetzlich:	KL