


# VORABZUG

## Bestuhlungsplan - Variante 2 -

220 Sitzplätze

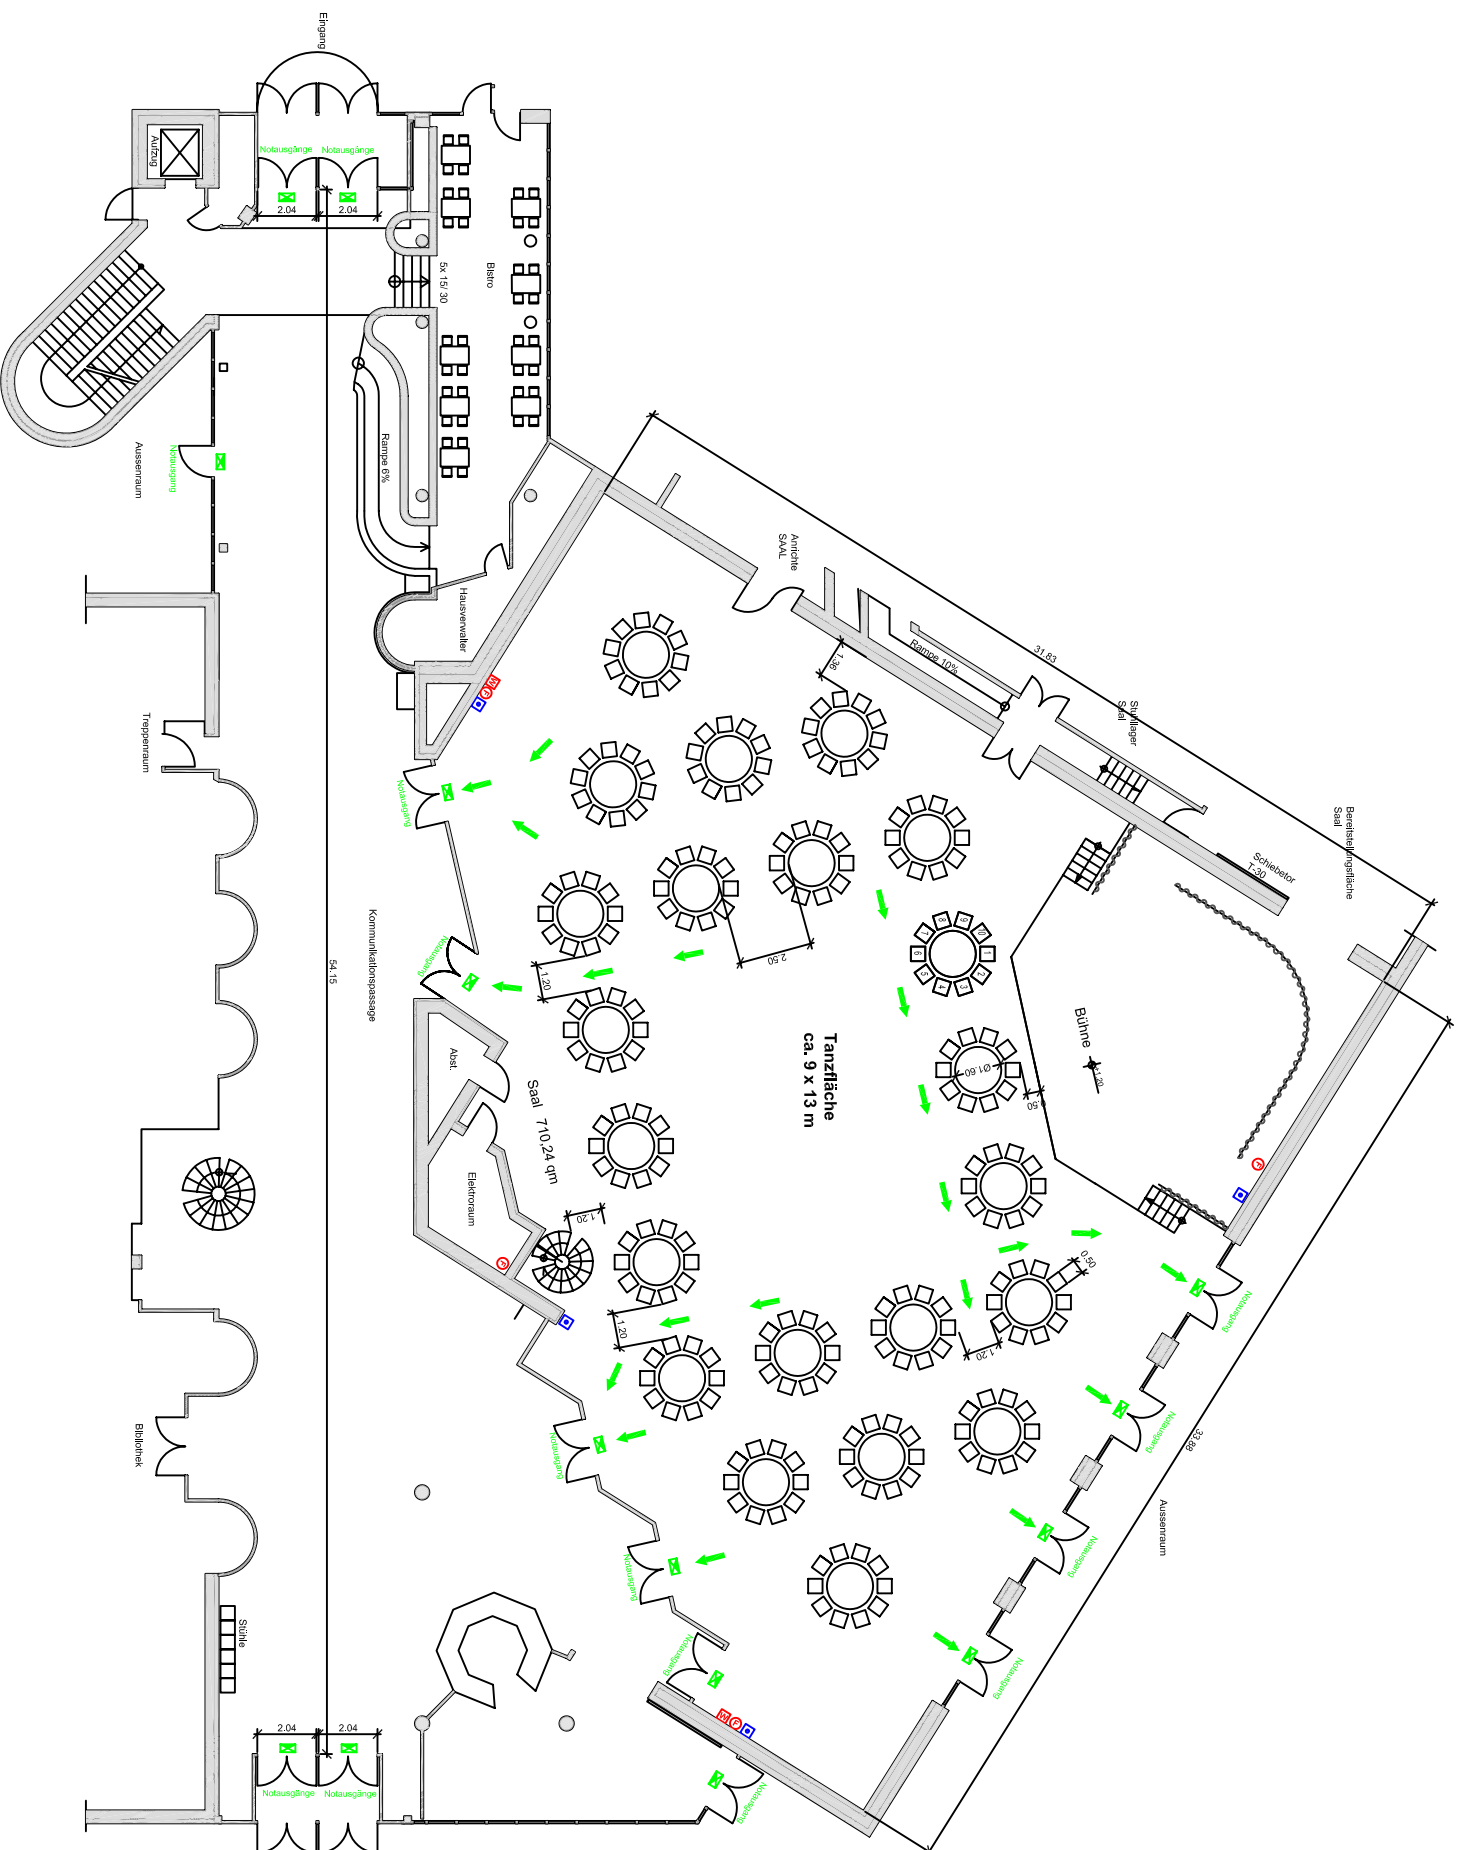

- Legende**
- Feuerlöscher 6 kg ABC
  - Rauchmelder
  - Fluchtweg
  - Notausgang/Hinweisleuchte

**SAALBAU**  
Wir machen Begegnungen möglich!

Eigentümer	SAALBAU GmbH Königsplatz, 23 60322 Frankfurt am Main	Plan- zeichnung	Edgenschick, Stül
Verantwortlich	SAALBAU GmbH Arbinger Straße 24 60385 Frankfurt am Main	Bestuhlungs- plan	Barckert - Variante 2 - 220 Sitzplätze
Masstab:	1:200	Datum:	08.07.2007
		Gestaltung:	Kremling