


VORABZUG

Bestuhlungsplan - Variante 1 -

240 Sitzplätze

- Legende**
-  Feuerlöscher 6 kg ABC
 -  Rauchmelder
 -  Fluchtweg
 -  Notausgang/Hinweisleuchte

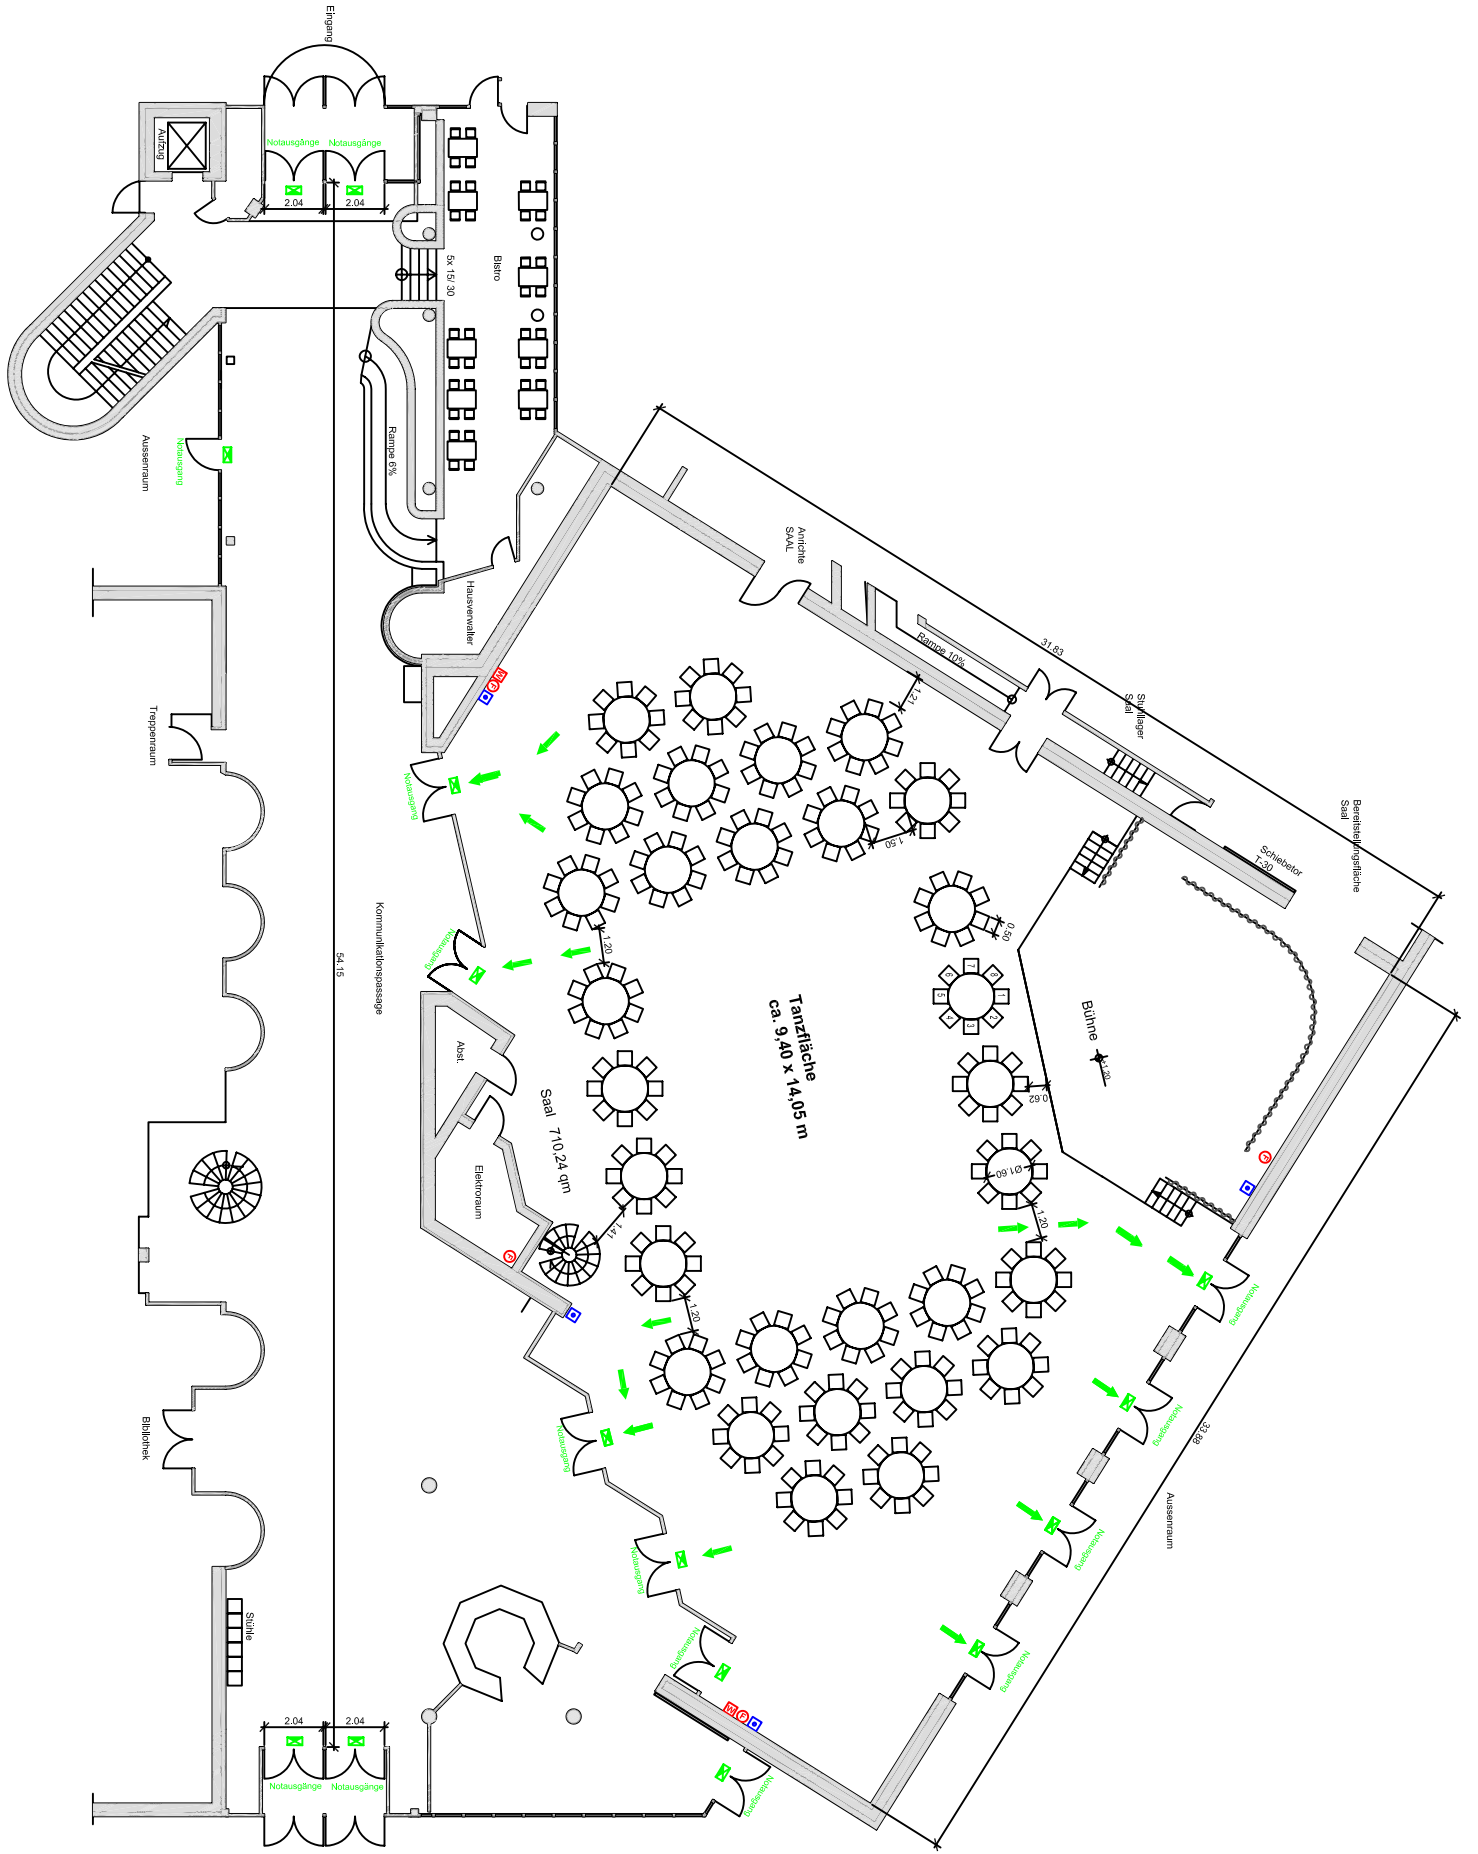

SAALBAU
Wir machen Begegnungen möglich!

Eigentümer	SAALBAU GmbH Königsplatz, 23 60322 Frankfurt am Main	Partner	SAALBAU GmbH Arbinger Straße 24 60385 Frankfurt am Main
Verantwortlich	SAALBAU GmbH Arbinger Straße 24 60385 Frankfurt am Main	Plan- zeichnung	Edgenschick, Stiel
Beauftragter	Banker - Variante 1 - 240 Sitzplätze	Datum	18.07.2017
Maßstab	1:200	Gezeichnet	KL